


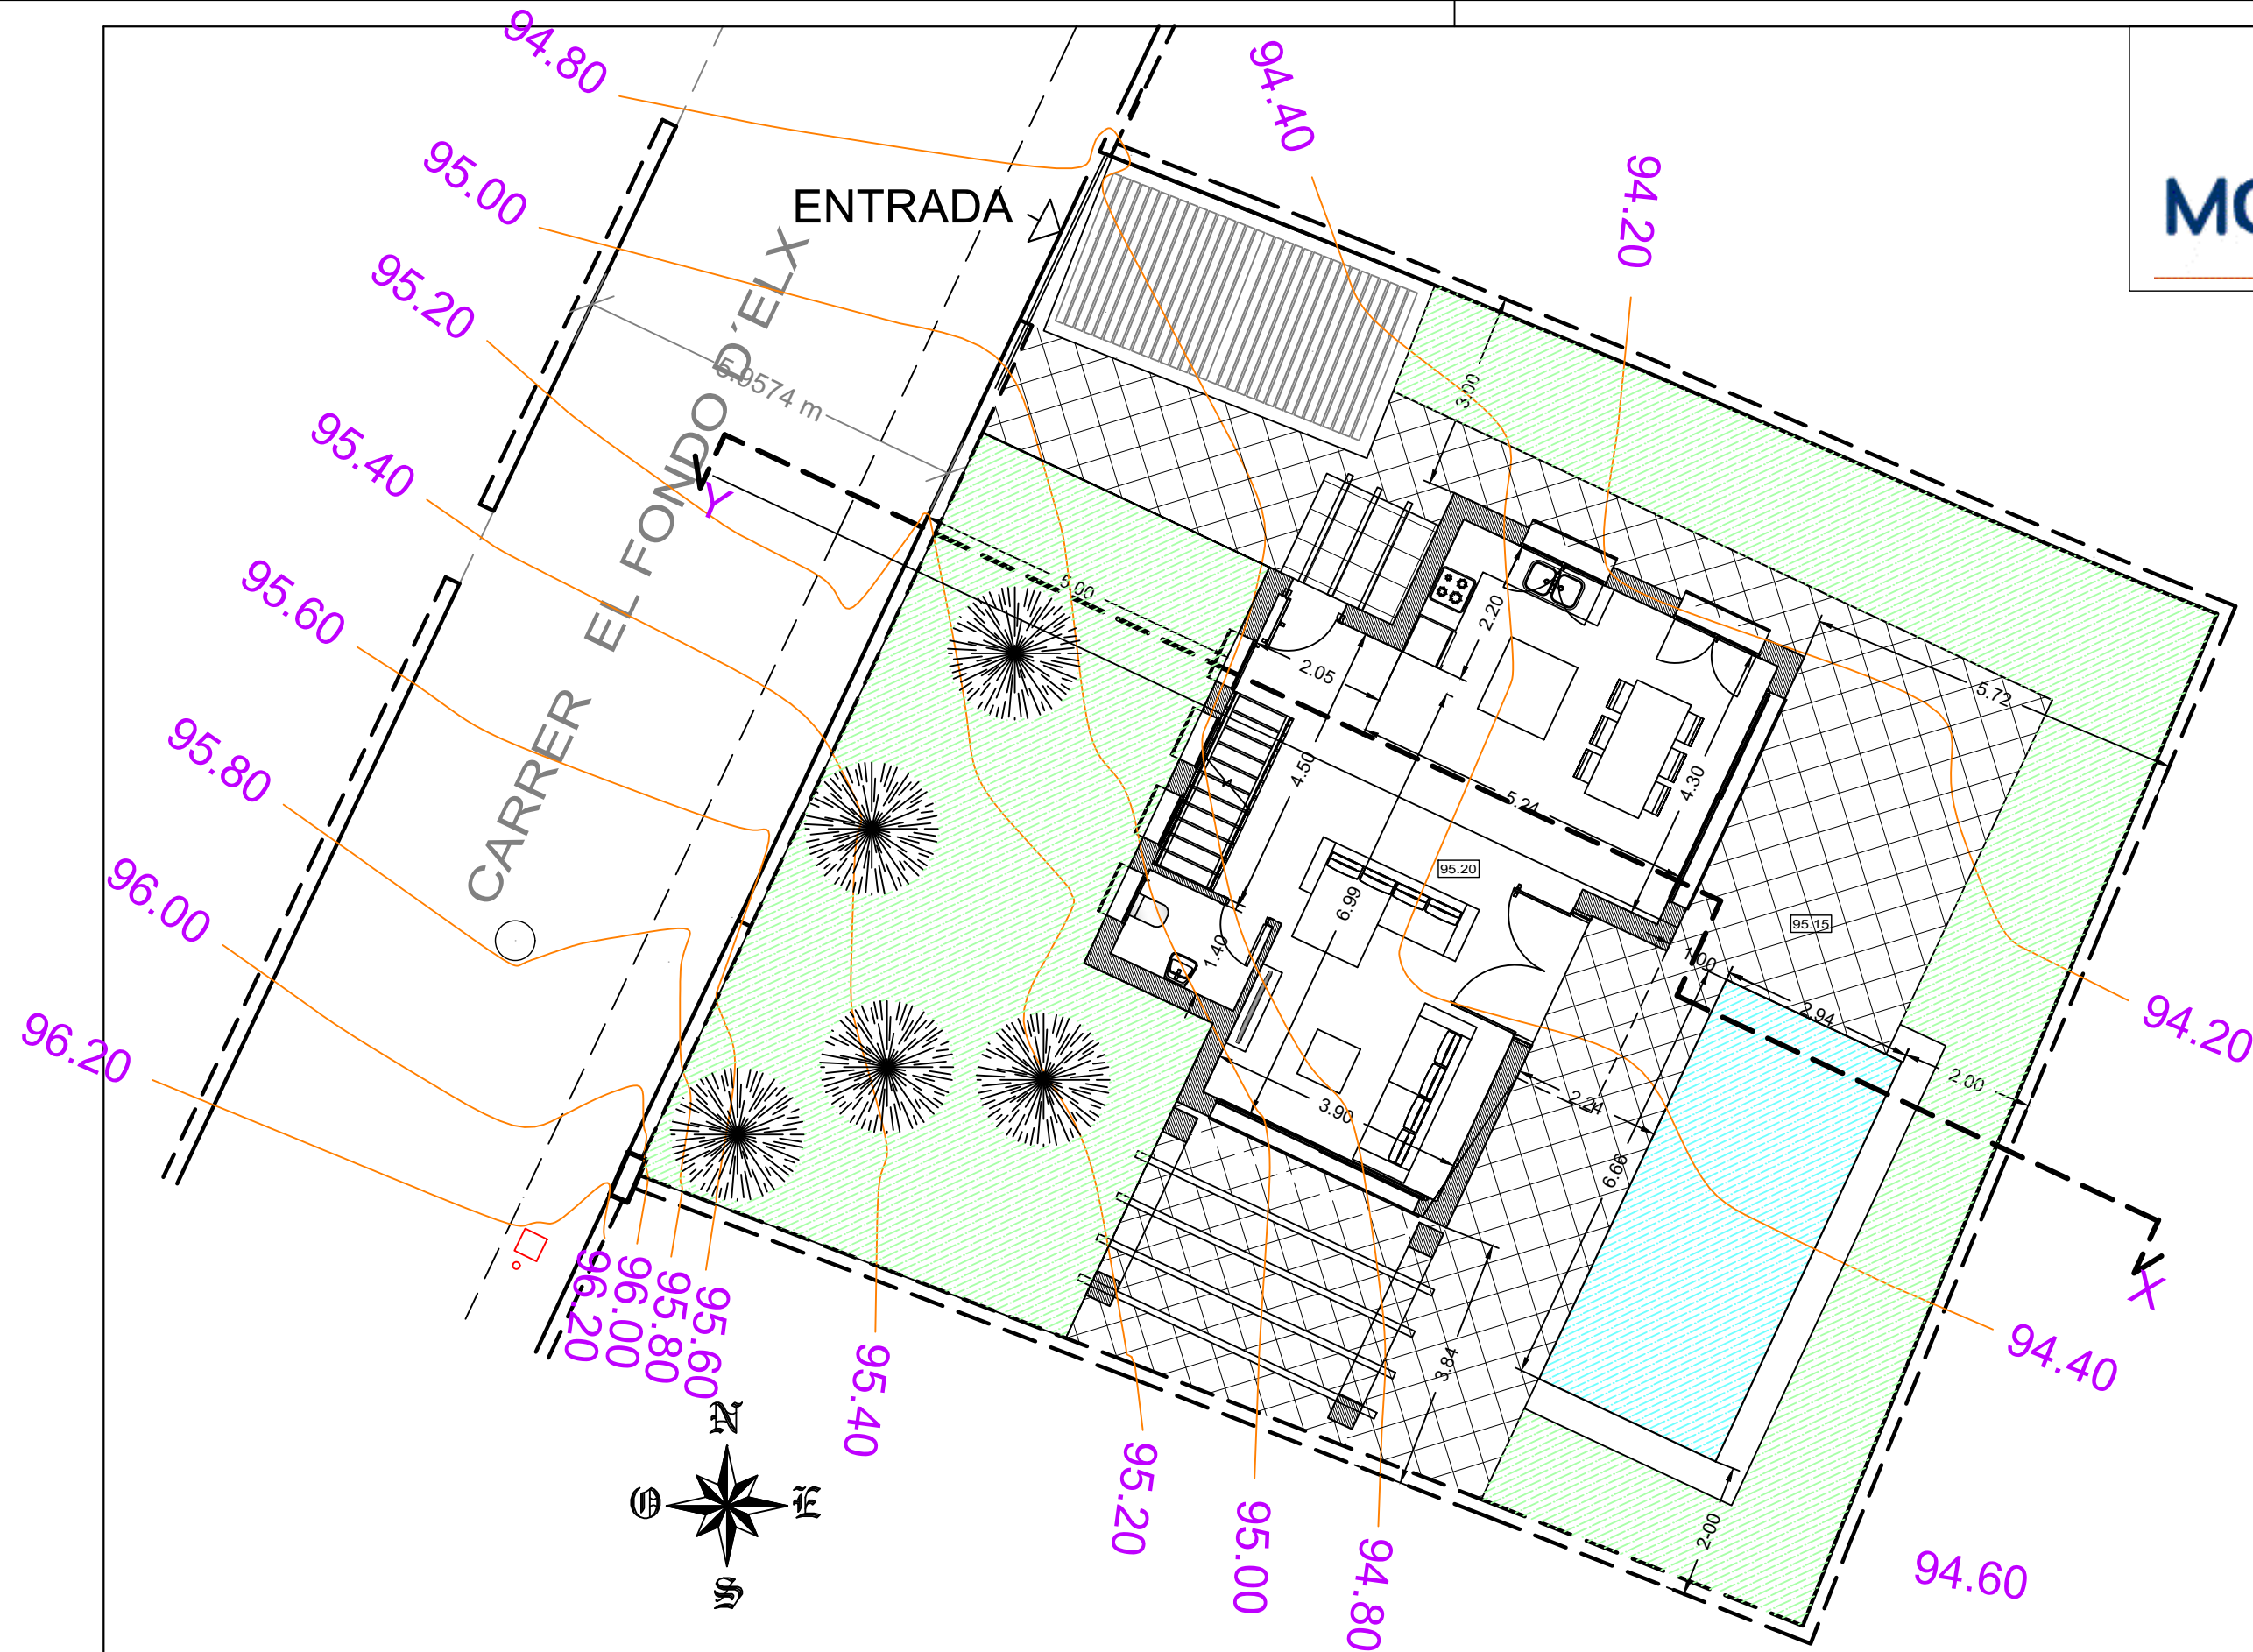


ESTUDIO DE:
VIVIENDA UNIFAMILIAR AISLADA CON PISCINA

SITUACION:
CARRER EL FONDO D'ELX –PARCELA 9 –PEDREGUER

PLANO:
PARCELA (TOPOGRAFICO)

El presente documento es copia de su original del que es autor el Arquitecto D. José Sala Sendra. Su utilización total o parcial, así como cualquier reproducción o cesión a terceros, requerirá la previa autorización expresa de su autor, quedando en todo caso prohibida cualquier modificación unilateral del mismo.

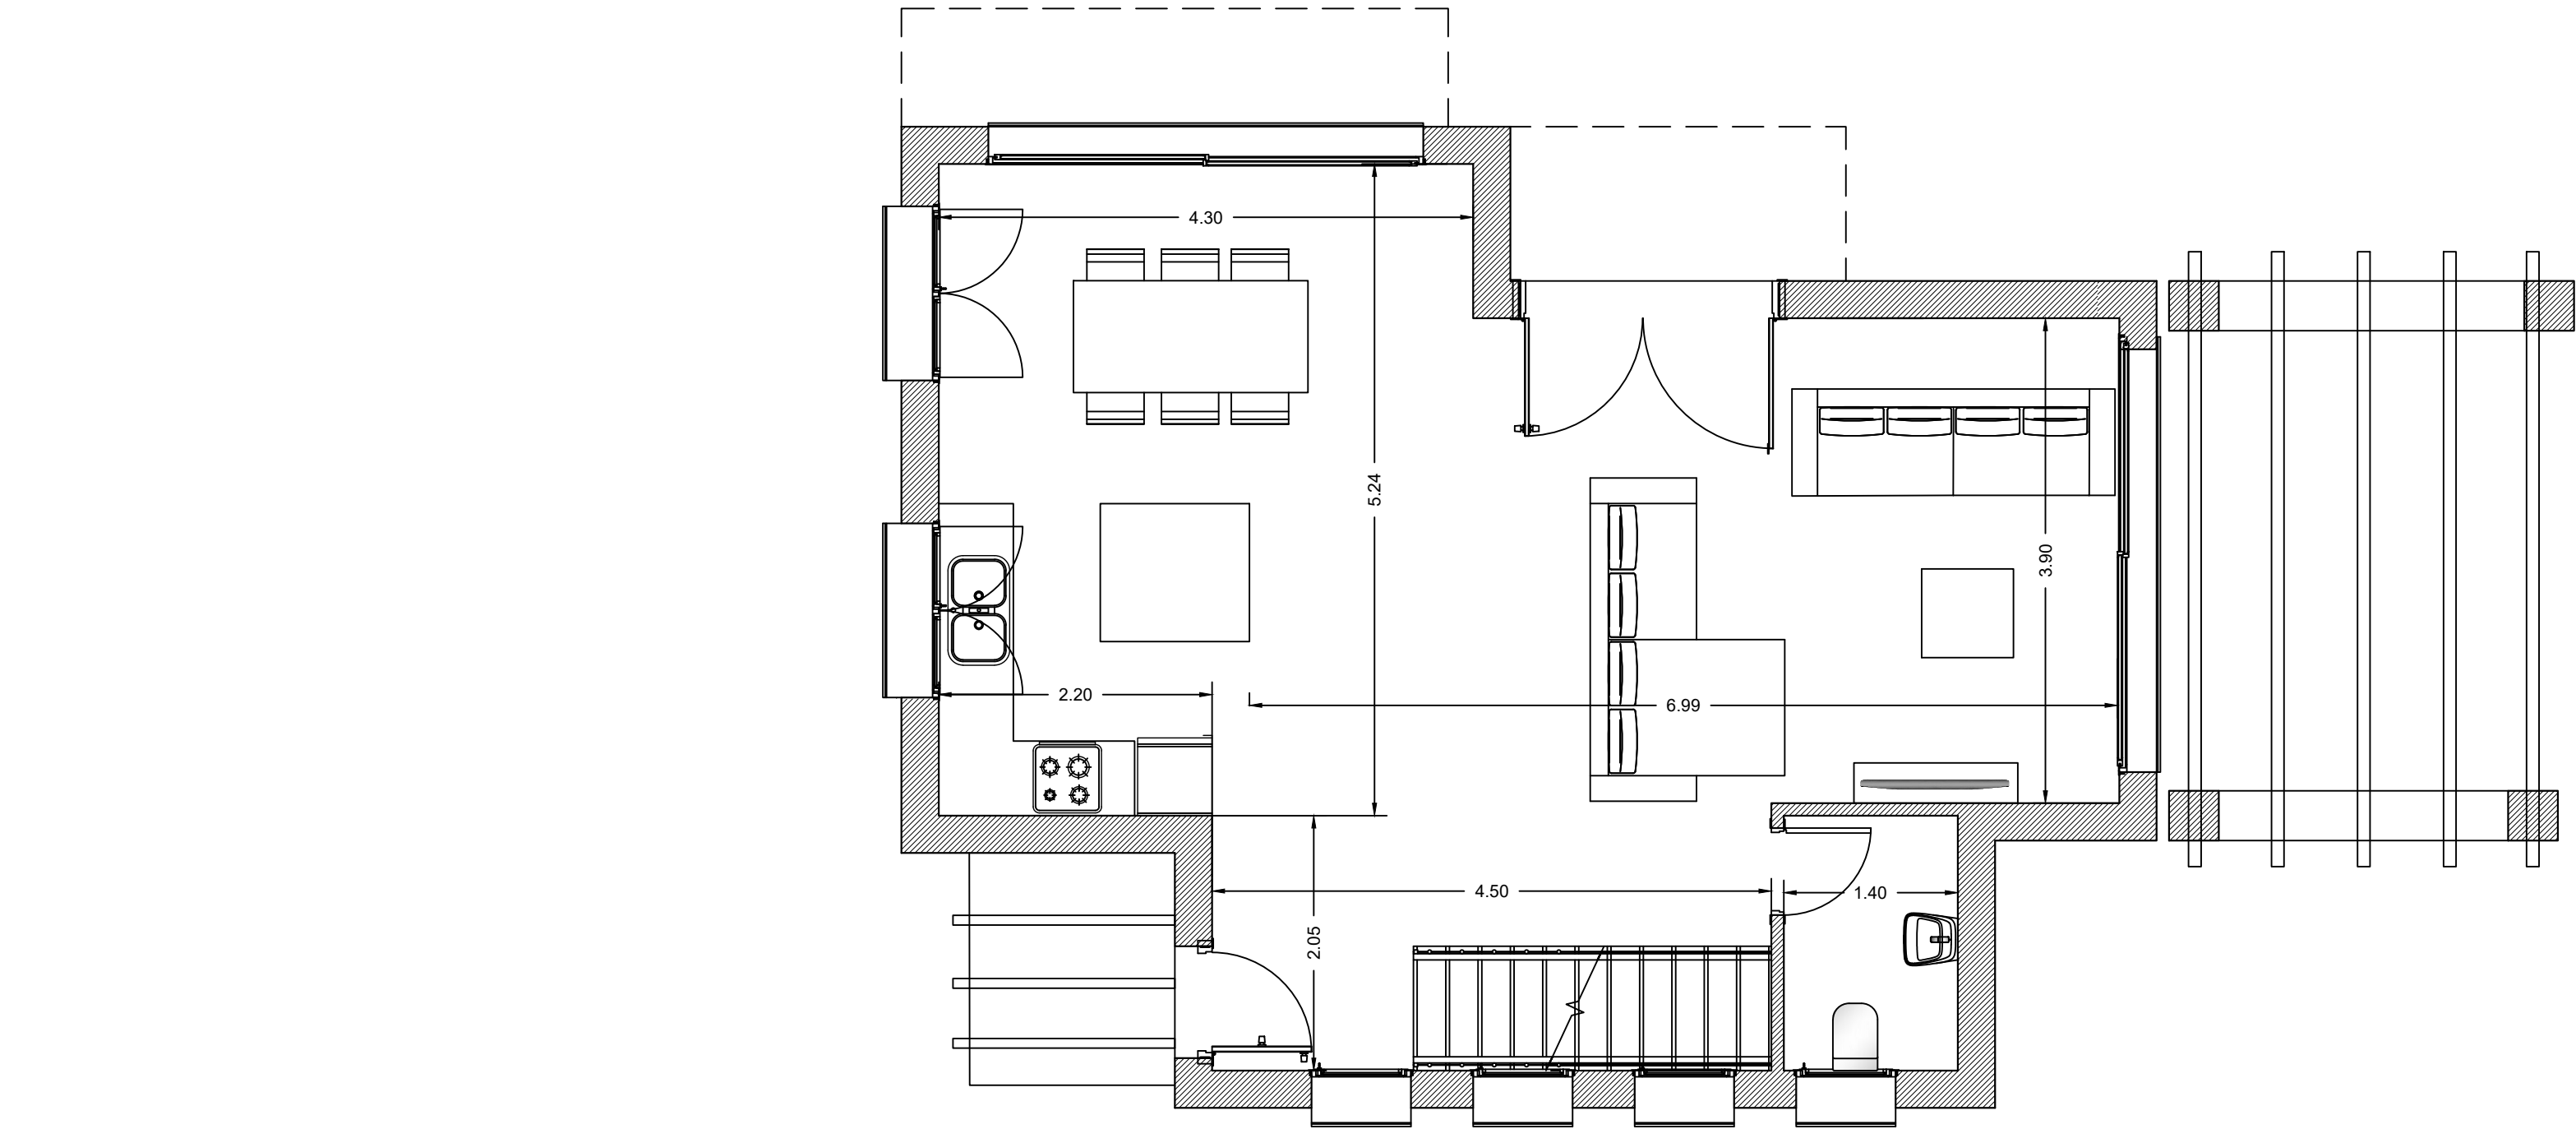

CUADRO DE SUPERFICIES

TOTALES	PLANTA BAJA	66.00 m2
	TERRAZA CUBIERTA	7.50 m2
	PLANTA ALTA	66.00 m2
TOTAL SUPERFICIE CONSTRUIDA		139.50 m2



REFERENCIA:
E-1001
FECHA:
270525
E:1001-C FONDO D'ELX 9-250525.DWG

CAUDELI
Desarrollos Inmo. SL

FIRMA: JOSE SALA SENDRA

www.josesala.com

ARQUITECTO JOSE SALA SENDRA

ESTUDIO DE ARQUITECTURA

A

ESTUDIO DE:

VIVIENDA UNIFAMILIAR AISLADA CON PISCINA

SITUACION:

CARRER EL FONDO D'ELX –PARCELA 9 –PEDREGUER

PLANO:

DISTRIBUCION PLANTA BAJA


NUMERO:

02.03

ESCALA:

1/50

El presente documento es copia de su original del que es autor el Arquitecto D. José Sala Sendra. Su utilización total o parcial, así como cualquier reproducción o cesión a terceros, requerirá la previa autorización expresa de su autor, quedando en todo caso prohibida cualquier modificación unilateral del mismo.

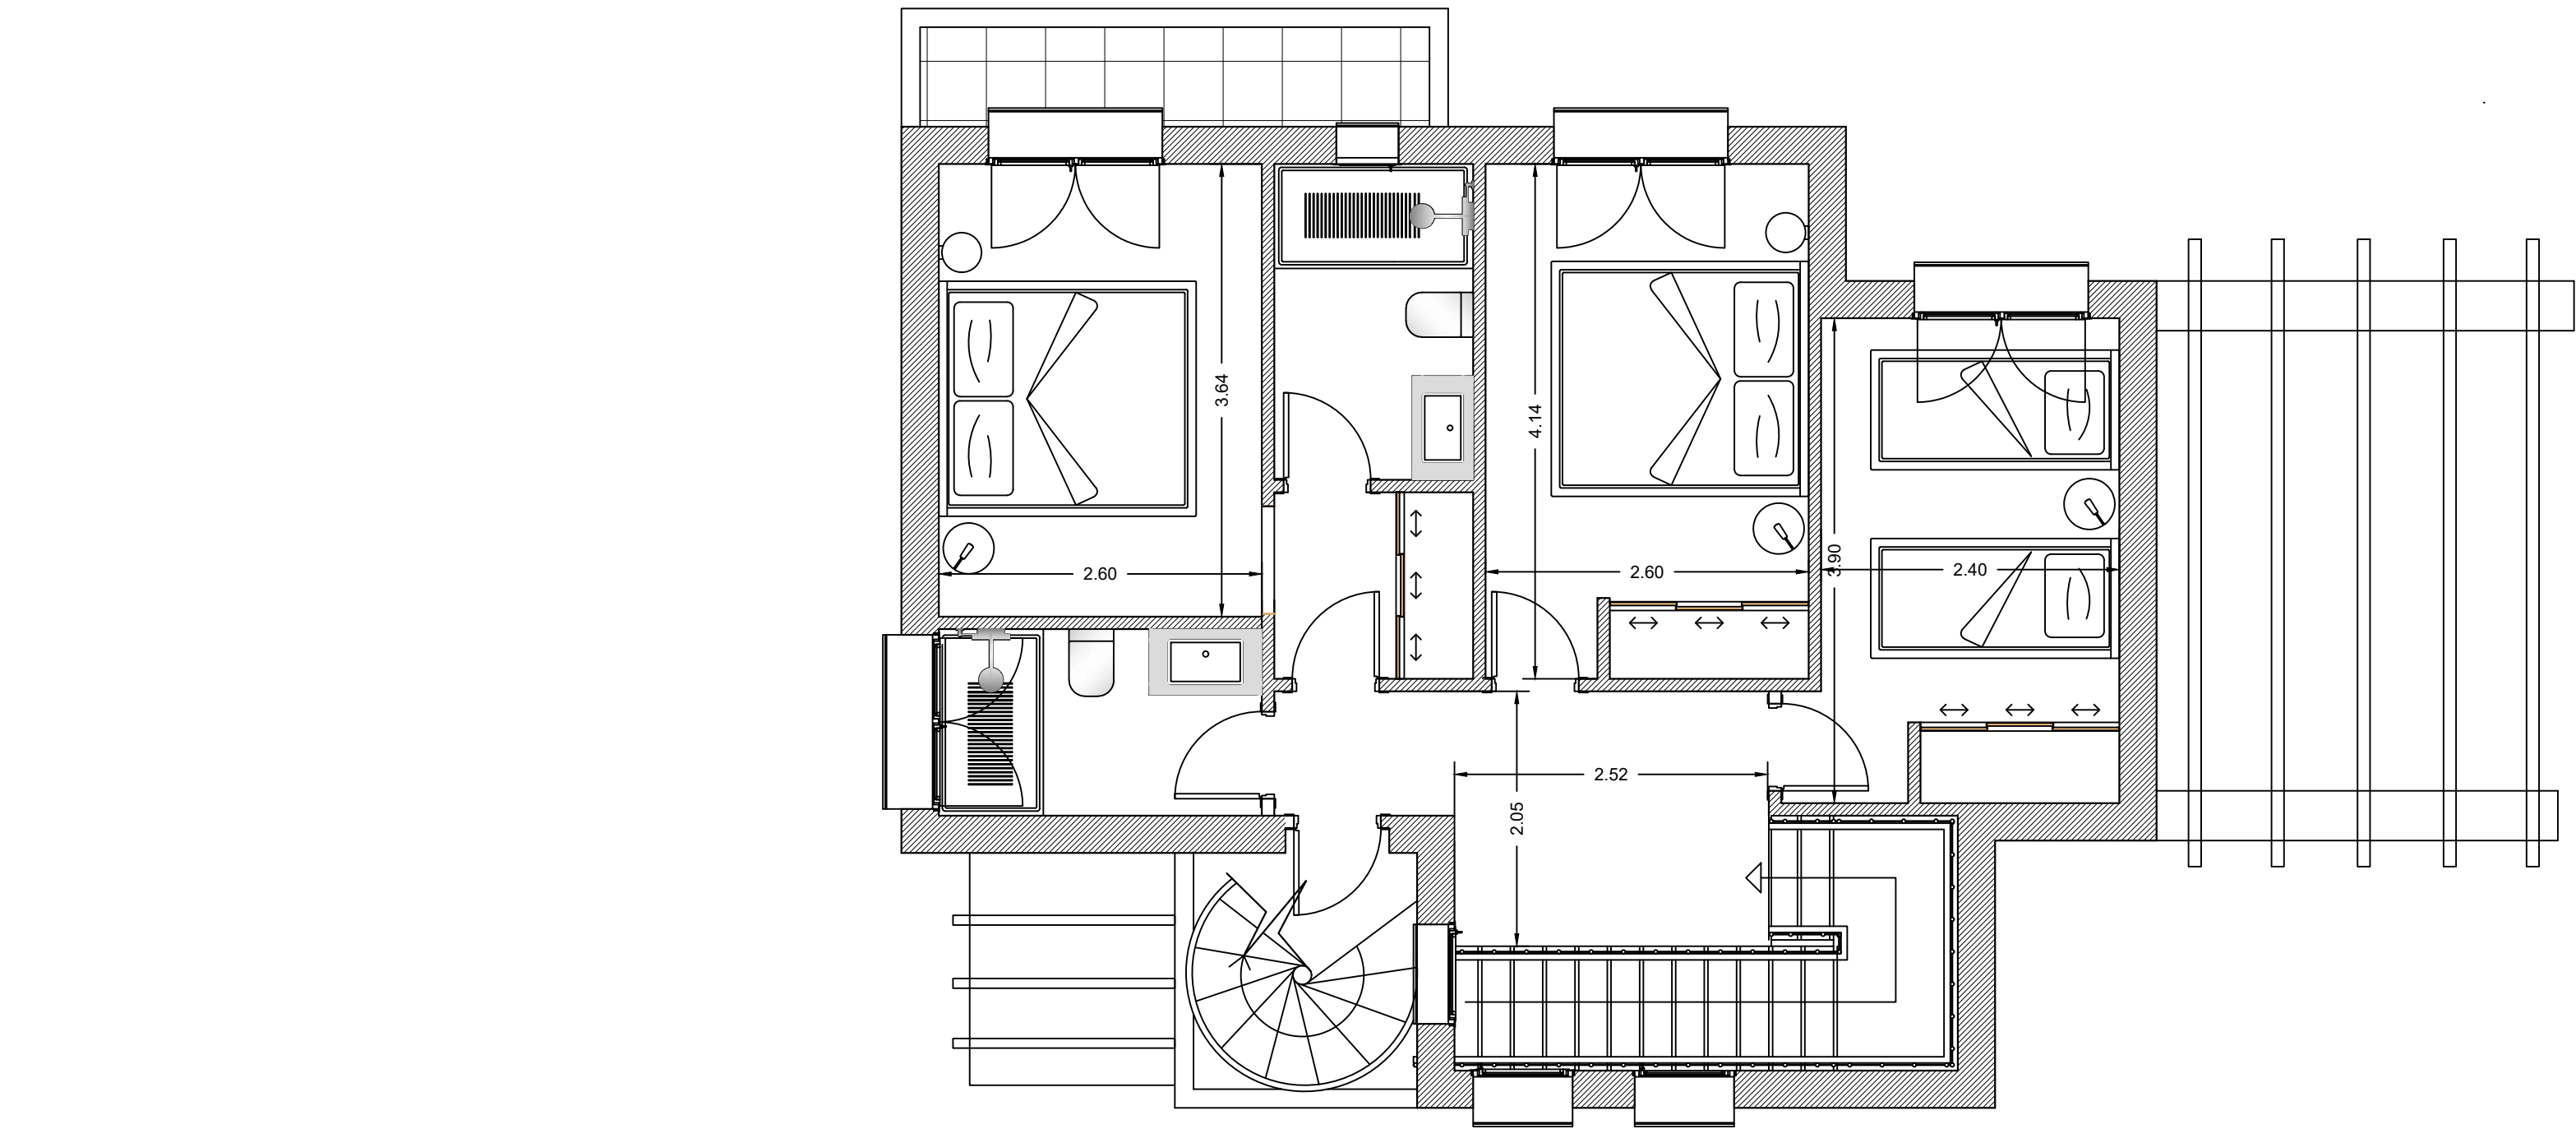

CUADRO DE SUPERFICIES

TOTALES	PLANTA BAJA	66.00 m2
	TERRAZA CUBIERTA	7.50 m2
	PLANTA ALTA	66.00 m2
TOTAL SUPERFICIE CONSTRUIDA		139.50 m2



REFERENCIA:
E-1001

FECHA:
270525

E1001-C FONDO D'ELX 9-250525.DWG

CAUDELI
Desarrollos Inmo. SL

FIRMA: JOSE SALA SENDRA

www.josesala.com

ARQUITECTO JOSE SALA SENDRA

ESTUDIO DE ARQUITECTURA

ESTUDIO DE:
VIVIENDA UNIFAMILIAR AISLADA CON PISCINA


SITUACION:
CARRER EL FONDO D'ELX -PARCELA 9 -PEDREGUER

PLANO:
DISTRIBUCION PLANTA ALTA

NUMERO:
02.02

ESCALA:
1/50

El presente documento es copia de su original del que es autor el Arquitecto D. José Sala Sendra. Su utilización total o parcial, así como cualquier reproducción o cesión a terceros, requerirá la previa autorización expresa de su autor, quedando en todo caso prohibida cualquier modificación unilateral del mismo.

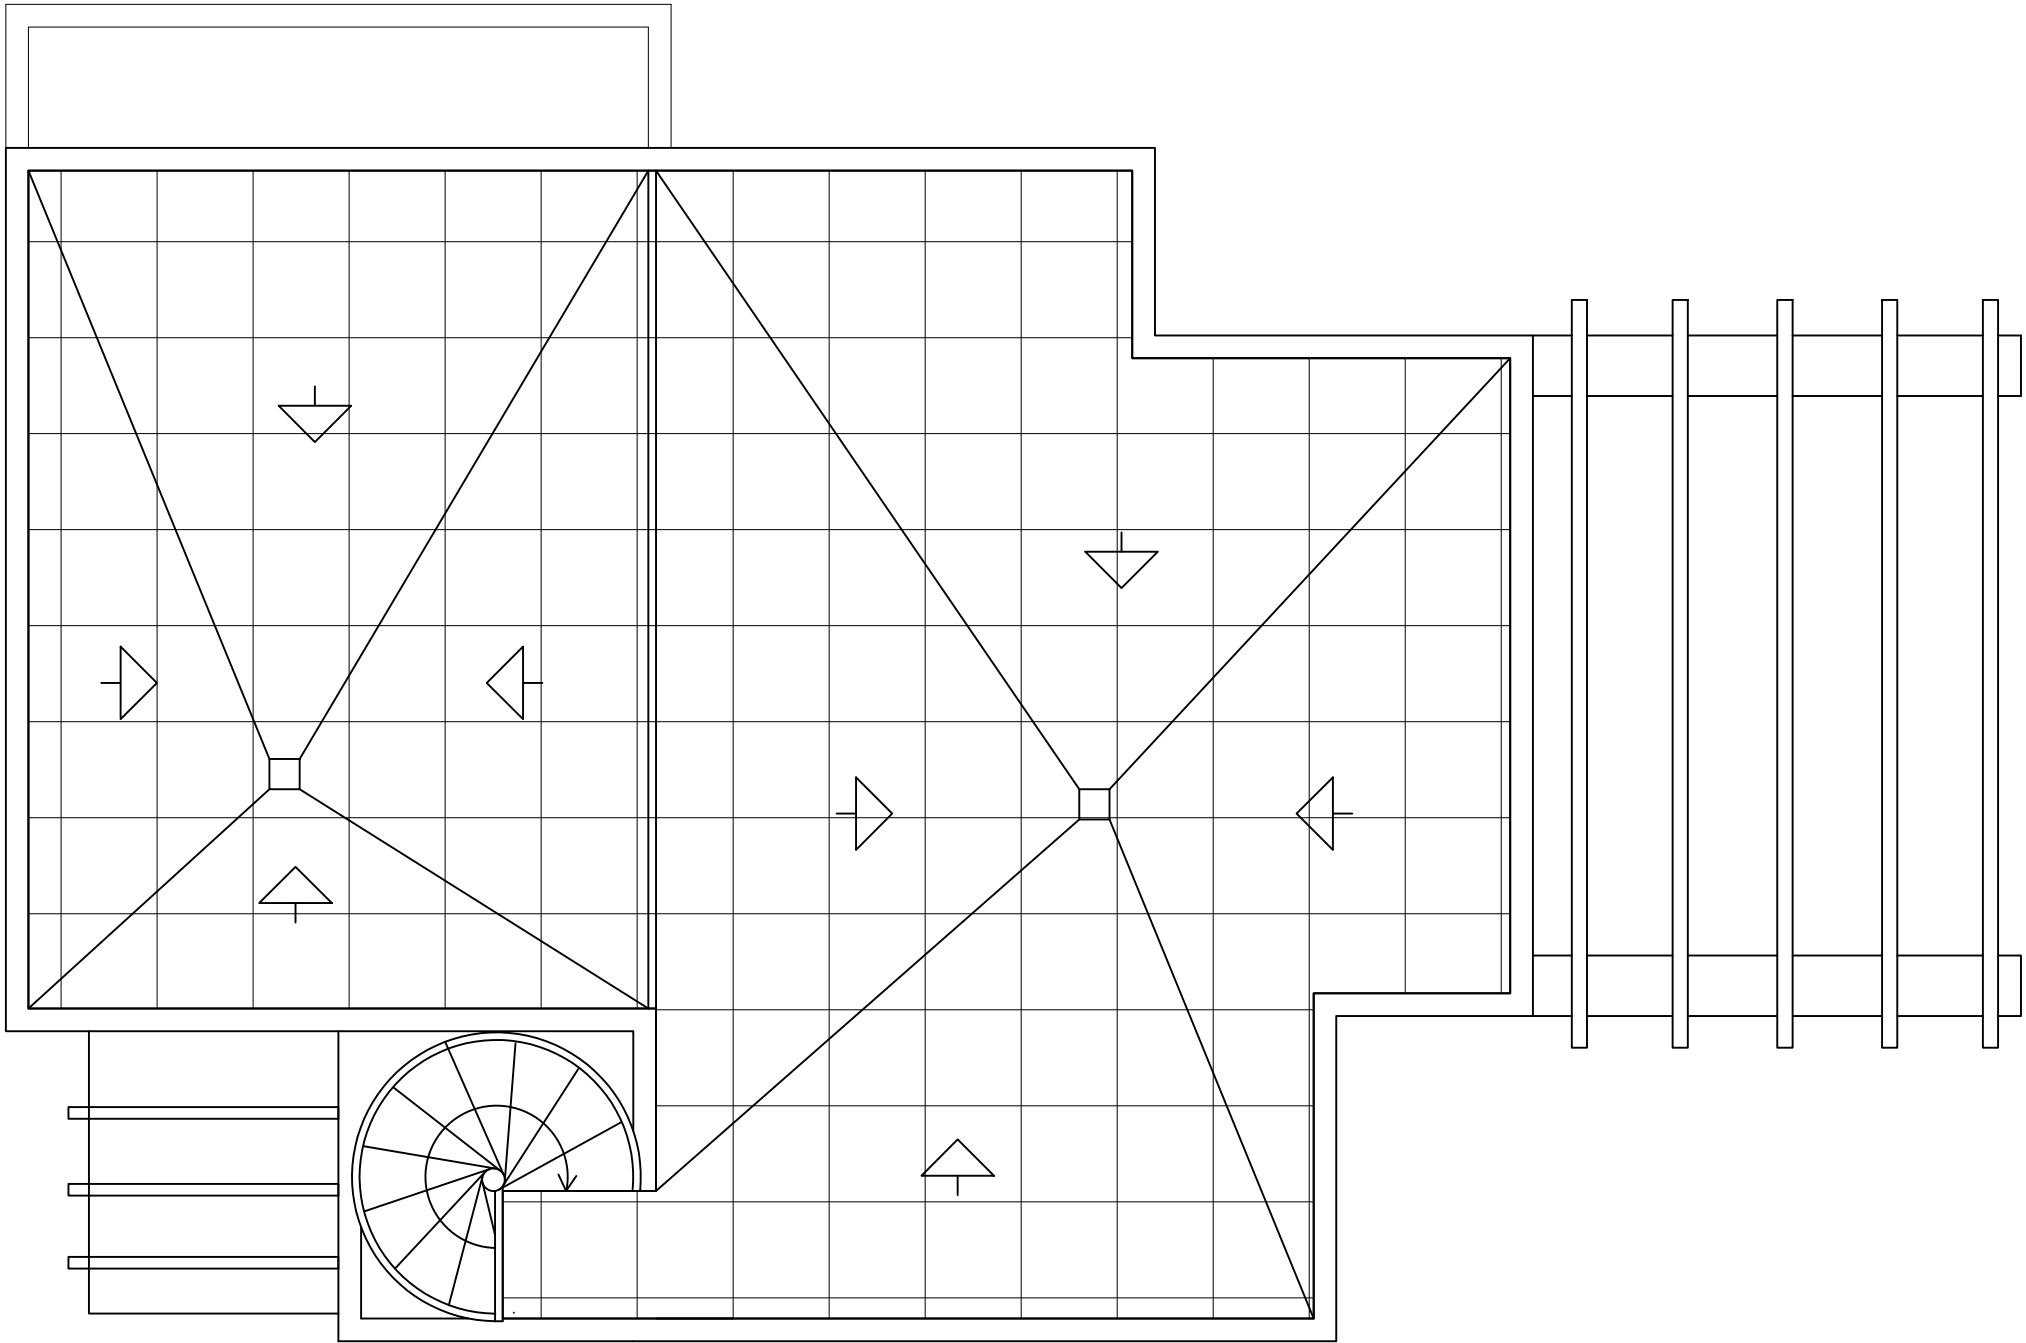

REFERENCIA:
E-1001

FECHA:
270525

E:1001-C FONDO D'ELX 9-250525.DWG

CAUDELI
Desarrollos Inmo. SL

FIRMA: JOSE SALA SENDRA

www.josesala.com

ARQUITECTO JOSE SALA SENDRA

ESTUDIO DE ARQUITECTURA

ESTUDIO DE:
VIVIENDA UNIFAMILIAR AISLADA CON PISCINA


SITUACION:
CARRER EL FONDO D'ELX –PARCELA 9 –PEDREGUER

PLANO:
PLANTA CUBIERTA (SOLARIUM)

NUMERO:
02.03

ESCALA:
1/50

El presente documento es copia de su original del que es autor el Arquitecto D. José Sala Sendra. Su utilización total o parcial, así como cualquier reproducción o cesión a terceros, requerirá la previa autorización expresa de su autor, quedando en todo caso prohibida cualquier modificación unilateral del mismo.

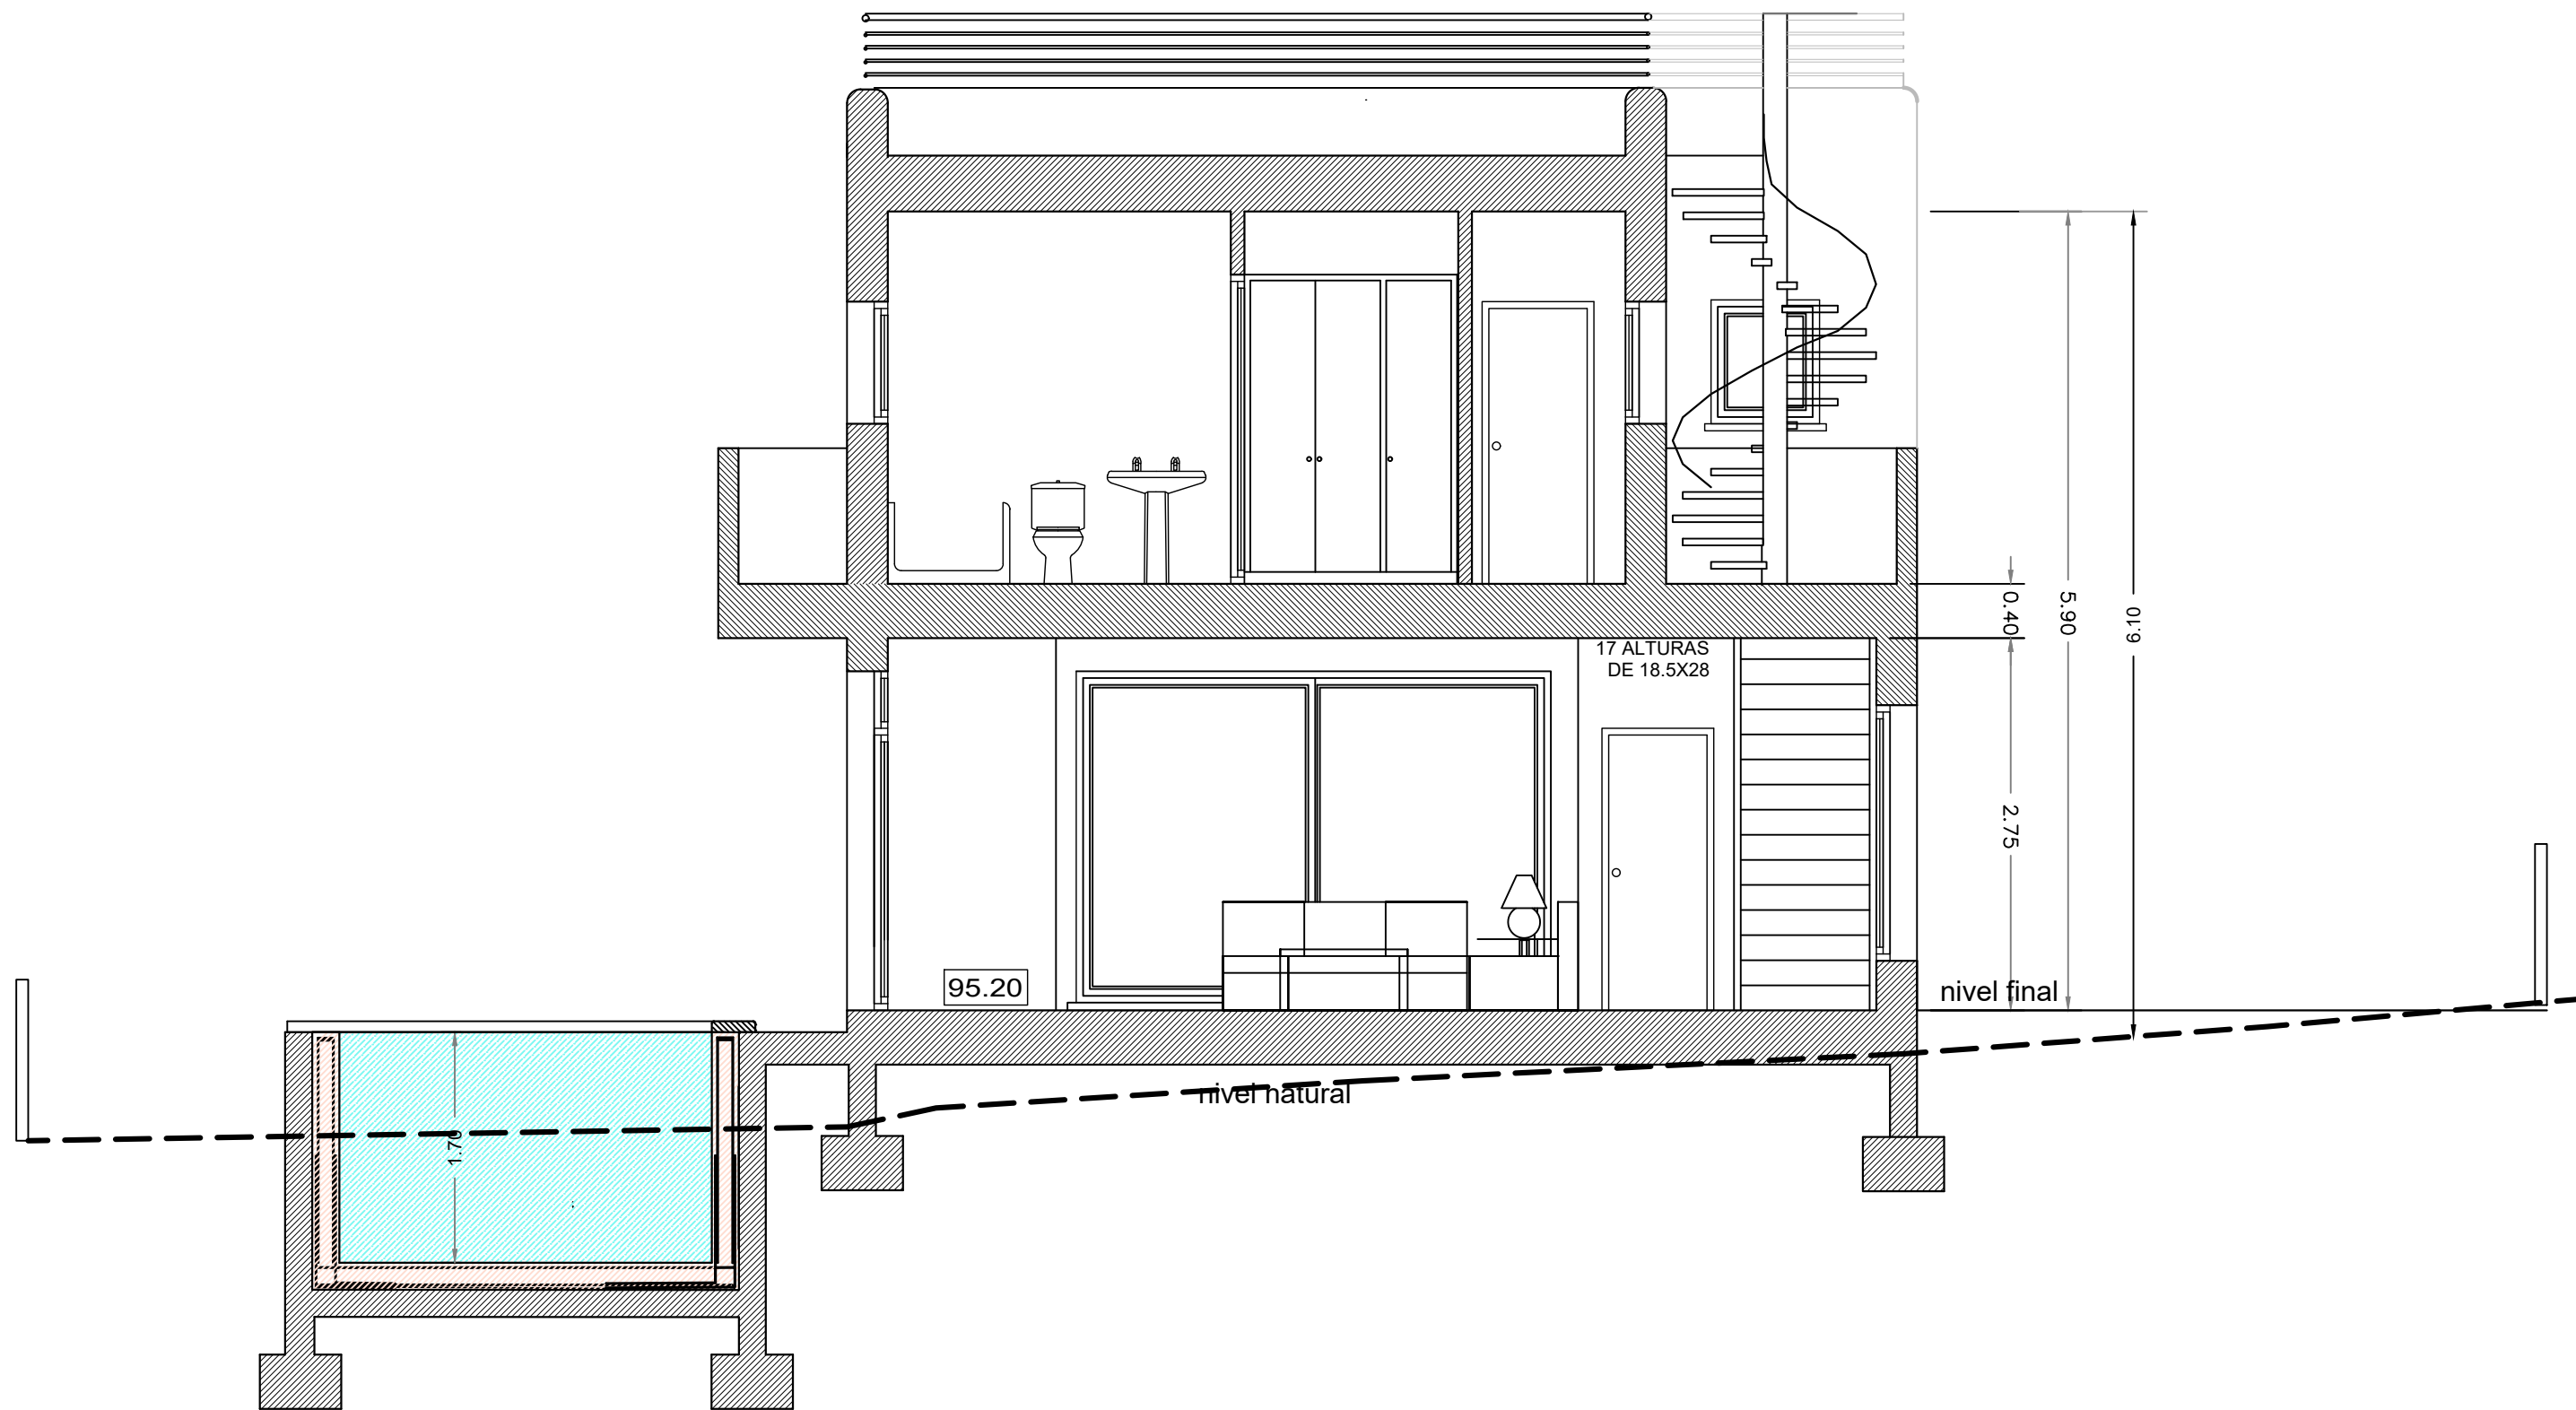

A	ESTUDIO DE:	VIVIENDA UNIFAMILIAR AISLADA CON PISCINA
	SITUACION:	CARRER EL FONDO D'ELX -PARCELA 9 -PEDREGUER
	PLANO:	SECCION X-Y
	El presente documento es copia de su original del que es autor el Arquitecto D. José Sala Sendra. Su utilización total o parcial, así como cualquier reproducción o cesión a terceros, requerirá la previa autorización expresa de su autor, quedando en todo caso prohibida cualquier modificación unilateral del mismo.	
REFERENCIA:		E-1001
FECHA:		270525
E1001-C FONDO D'ELX 9-250525.DWG		
PROYECTO:		CAUDELI
FINA:		Desarrollos Inmo. SL
FIRMA:		JOSE SALA SENDRA
www.josesala.com		
ARQUITECTO JOSE SALA SENDRA		ESTUDIO DE ARQUITECTURA
NUMERO:		03
ESCALA:		1/50