

CARRER RIU VINALOPÓ



REFERENCIA:
E-1001

FECHA:
27-05-25

E1001-P10-250522.DWG

PROMOTOR:
CAUDELI
Desarrollos Inmo. SL

FINA: JOSE SALA SENDRA
www.josesala.com
ARQUITECTO JOSE SALA SENDRA
ESTUDIO DE ARQUITECTURA

NUMERO:
01.03

ESCALA:
1/100

ESTUDIO DE:
VIVIENDA UNIFAMILIAR AISLADA CON PISCINA

SITUACION:
PARCELA 10 - ALBUFERA DE VALENCIA 14 -PEDREGUER-

PLANO:
PARCELA (TOPOGRAFICO)

El presente documento es copia de su original del que es autor el Arquitecto D. Jose Sala Sendra. Su utilización total o parcial, así como cualquier reproducción o cesión a terceros, requerirá la previa autorización expresa de su autor, quedando en todo caso prohibida cualquier modificación unilateral del mismo.

CARRER L' ALBUFERA DE VALENCIA

CCGP

123.00

124.00

125.00

126.00

127.00

128.00

129.00

130.00

130.00

129.00

128.00

127.00

126.00

117.00

118.00

119.00

120.00


121.00

122.00

123.00

124.00

124.00

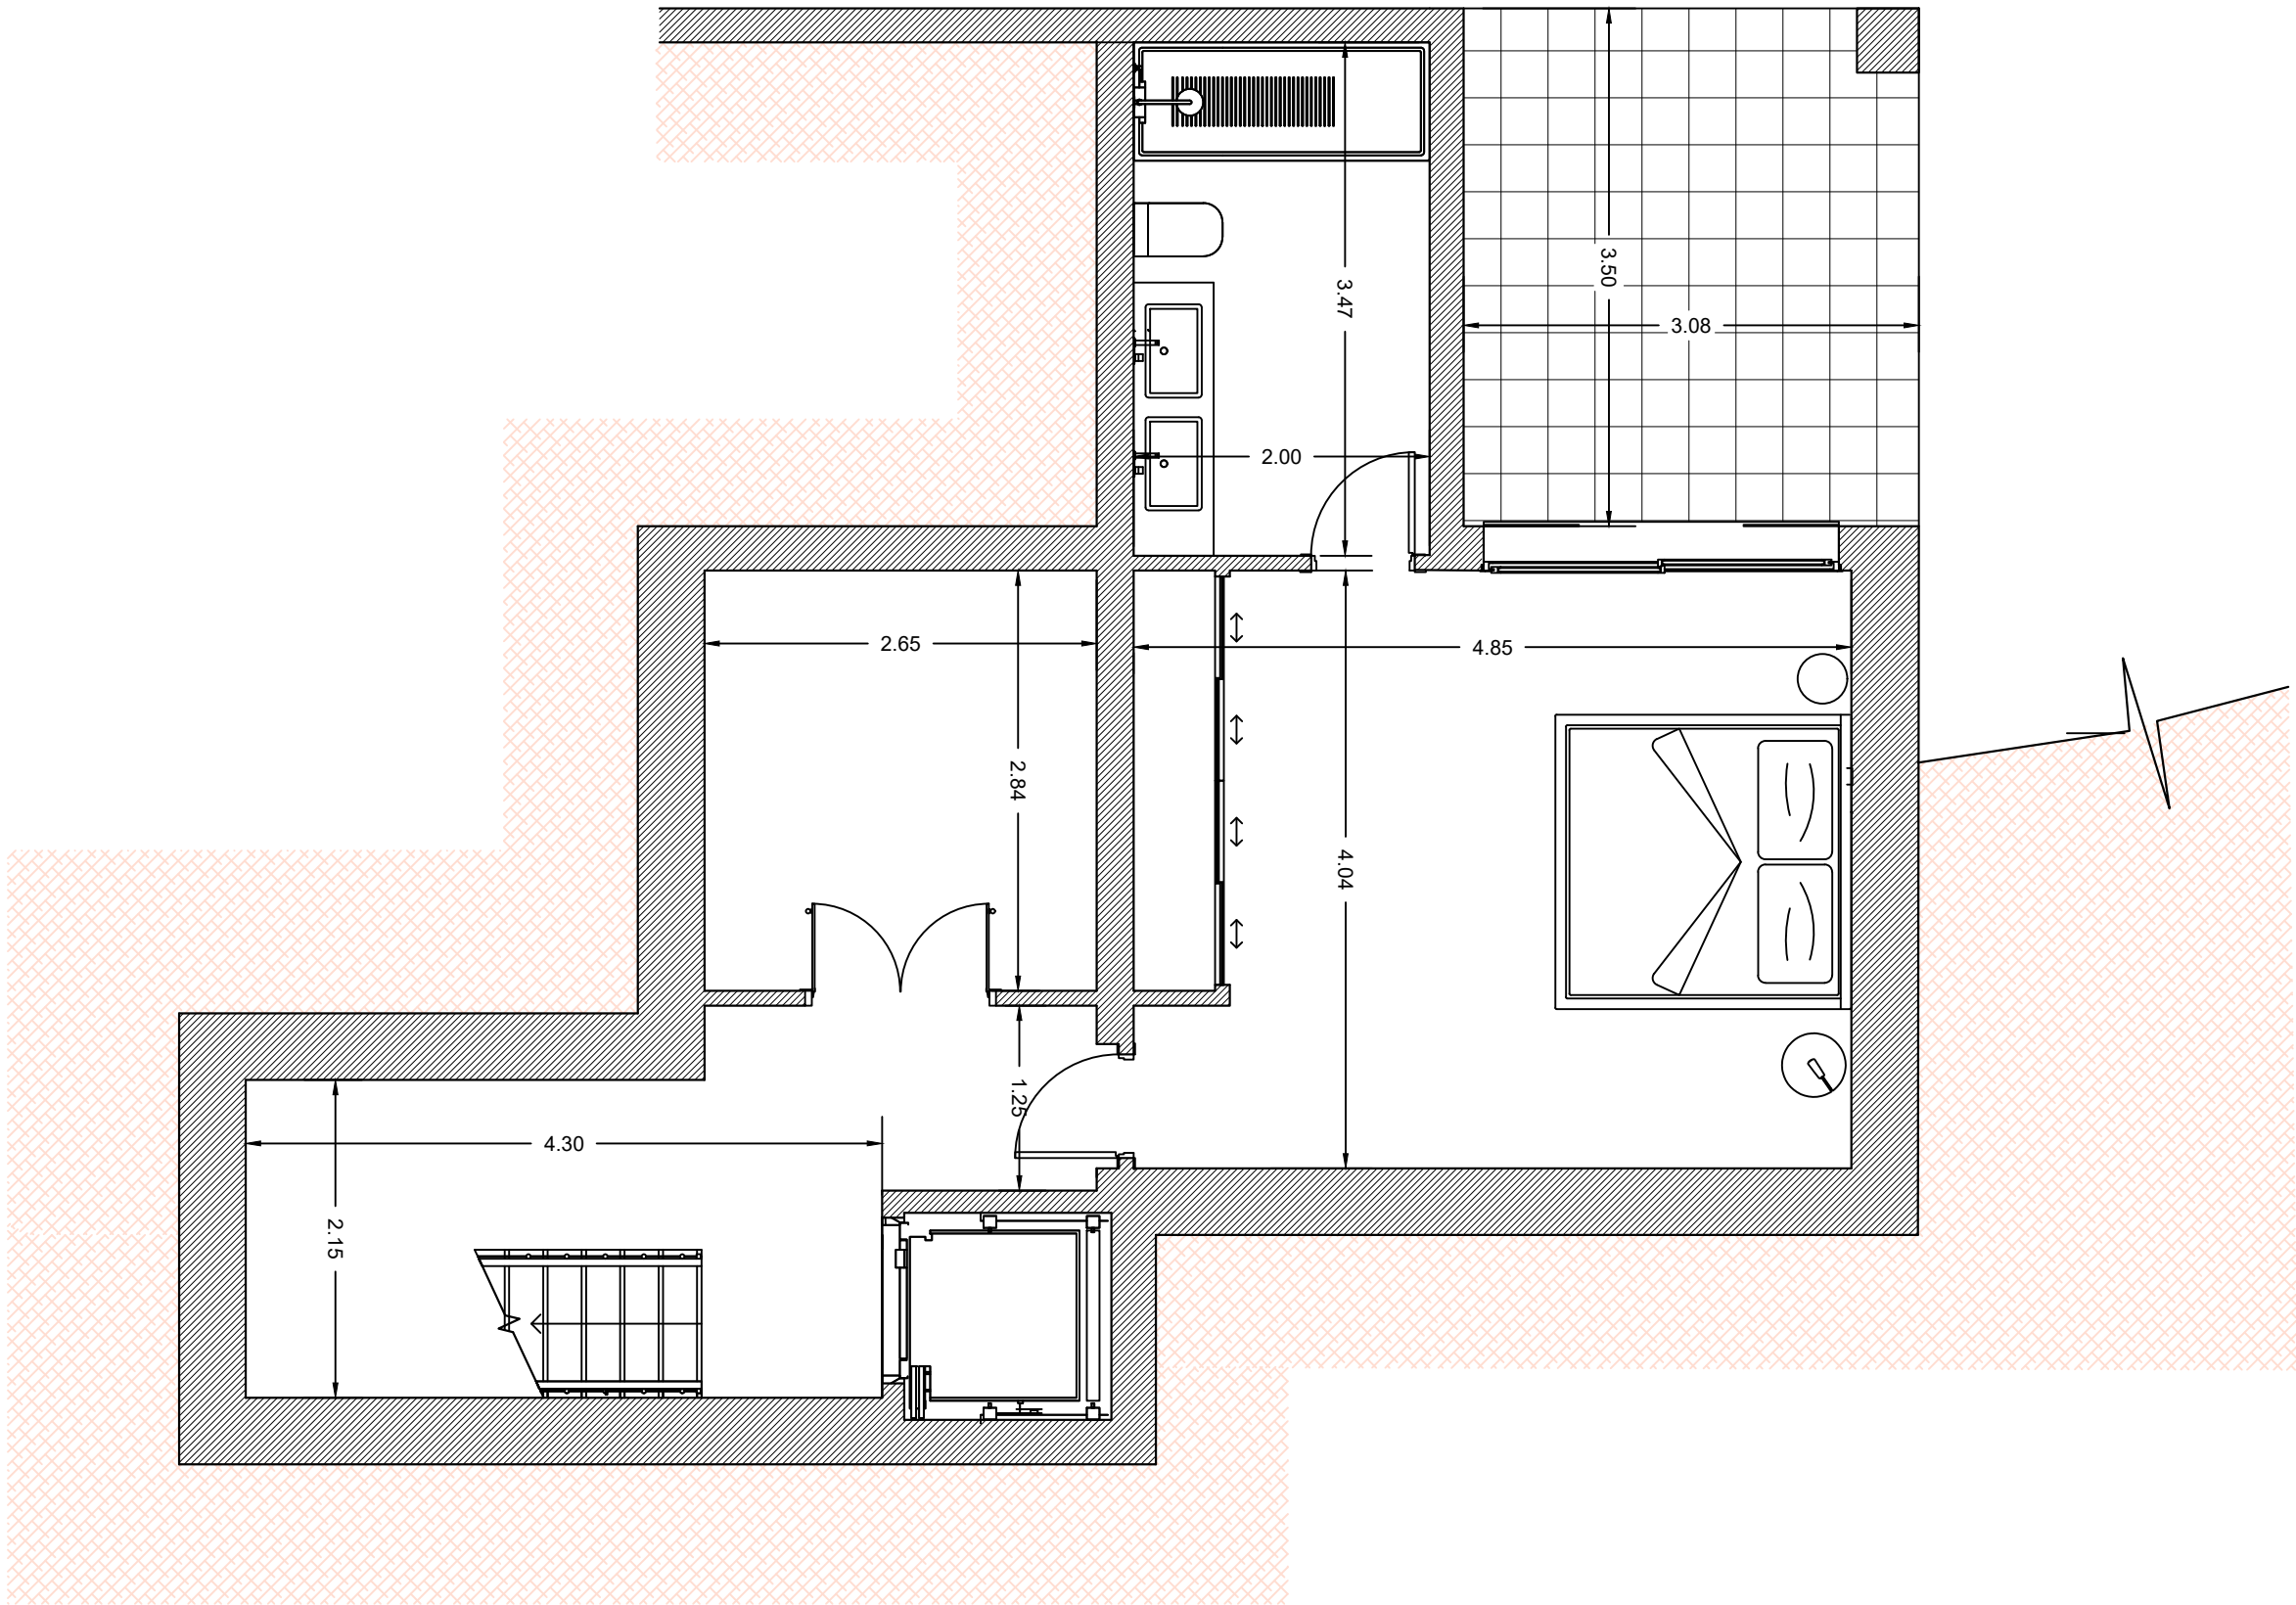

REFERENCIA:
E-1001
FECHA:
27-05-25
E1001-P10-250522.DWG

PROMOTOR:
CAUDELI
Desarrollos Inmo. SL


FINA: JOSE SALA SENDRA

www.josesala.com
ARQUITECTO JOSÉ SALA SENDRA
ESTUDIO DE ARQUITECTURA

NUMERO:
02.01
ESCALA:
1/50

ESTUDIO DE:
VIVIENDA UNIFAMILIAR AISLADA CON PISCINA
SITUACION:
PARCELA 10 - ALBUFERA DE VALENCIA 14 -PEDREGUER-
PLANO:
DISTRIBUCION NIVEL -1

A El presente documento es copia de su original del que es autor el Arquitecto D. José Sala Sendra. Su utilización total o parcial, así como cualquier reproducción o cesión a terceros, requerirá la previa autorización expresa de su autor, quedando en todo caso prohibida cualquier modificación unilateral del mismo.

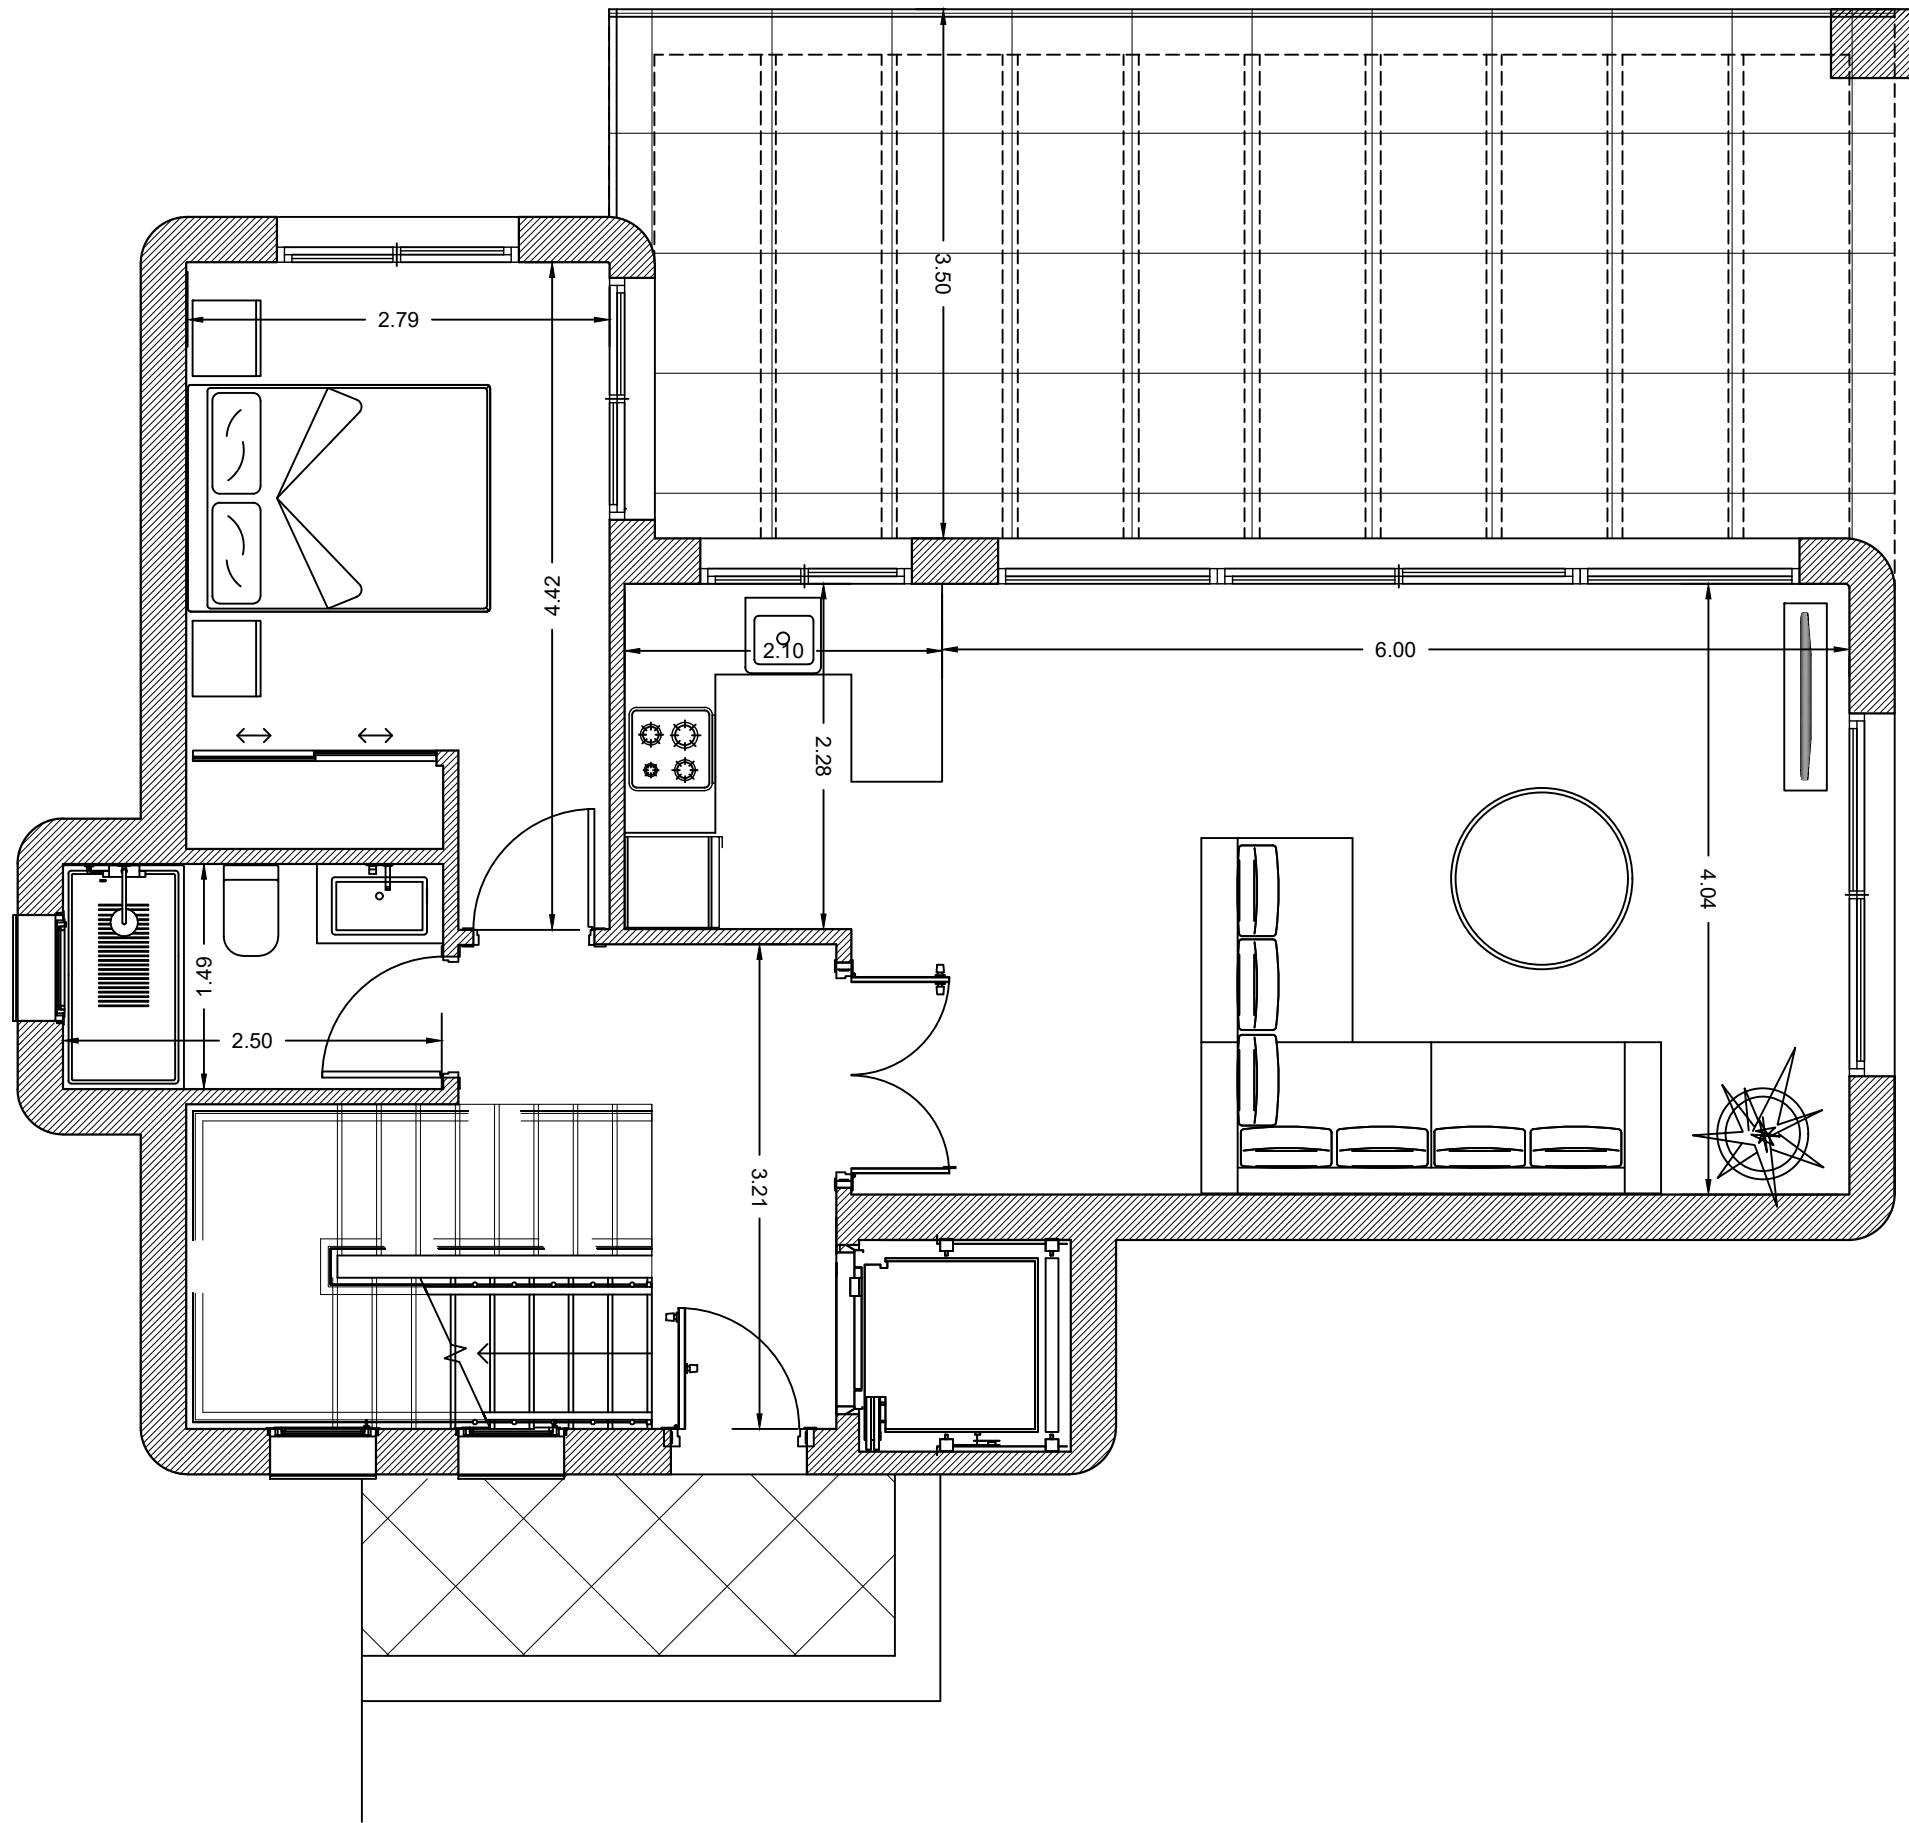

PARCELA 10					
UNIDAD	SUPERFICIE CONSTRUIDA	TERRAZAS CUBIERTAS	TERRAZAS DESCUBIERTA	EDIFICABILIDAD	Ocupacion
NIVEL -1	65,00 m2	10,75 m2		70,38 m2	
NIVEL 0	70,00 m2		30,00 m2	70,00 m2	
NIVEL 1	45,00 m2		22,27 m2	45,00 m2	
TOTAL	180,00 m2	10,75 m2	52,27 m2	185,38 m2	70,00 m2



REFERENCIA:
E-1001
FECHA:
27-05-25
E1001-P10-250522.DWG

PROMOTOR:
CAUDELI
Desarrollos Inmo. SL

FINA: JOSE SALA SENDRA


www.josesala.com

ARQUITECTO JOSE SALA SENDRA

NUMERO:
02.02
ESCALA:
1/50

ESTUDIO DE:
VIVIENDA UNIFAMILIAR AISLADA CON PISCINA
SITUACION:
PARCELA 10 - ALBUFERA DE VALENCIA 14 -PEDREGUER-
PLANO:
DISTRIBUCION NIVEL 0

El presente documento es copia de su original del que es autor el Arquitecto D. José Sala Sendra. Su utilización total o parcial, así como cualquier reproducción o cesión a terceros, requerirá la previa autorización expresa de su autor, quedando en todo caso prohibida cualquier modificación unilateral del mismo.

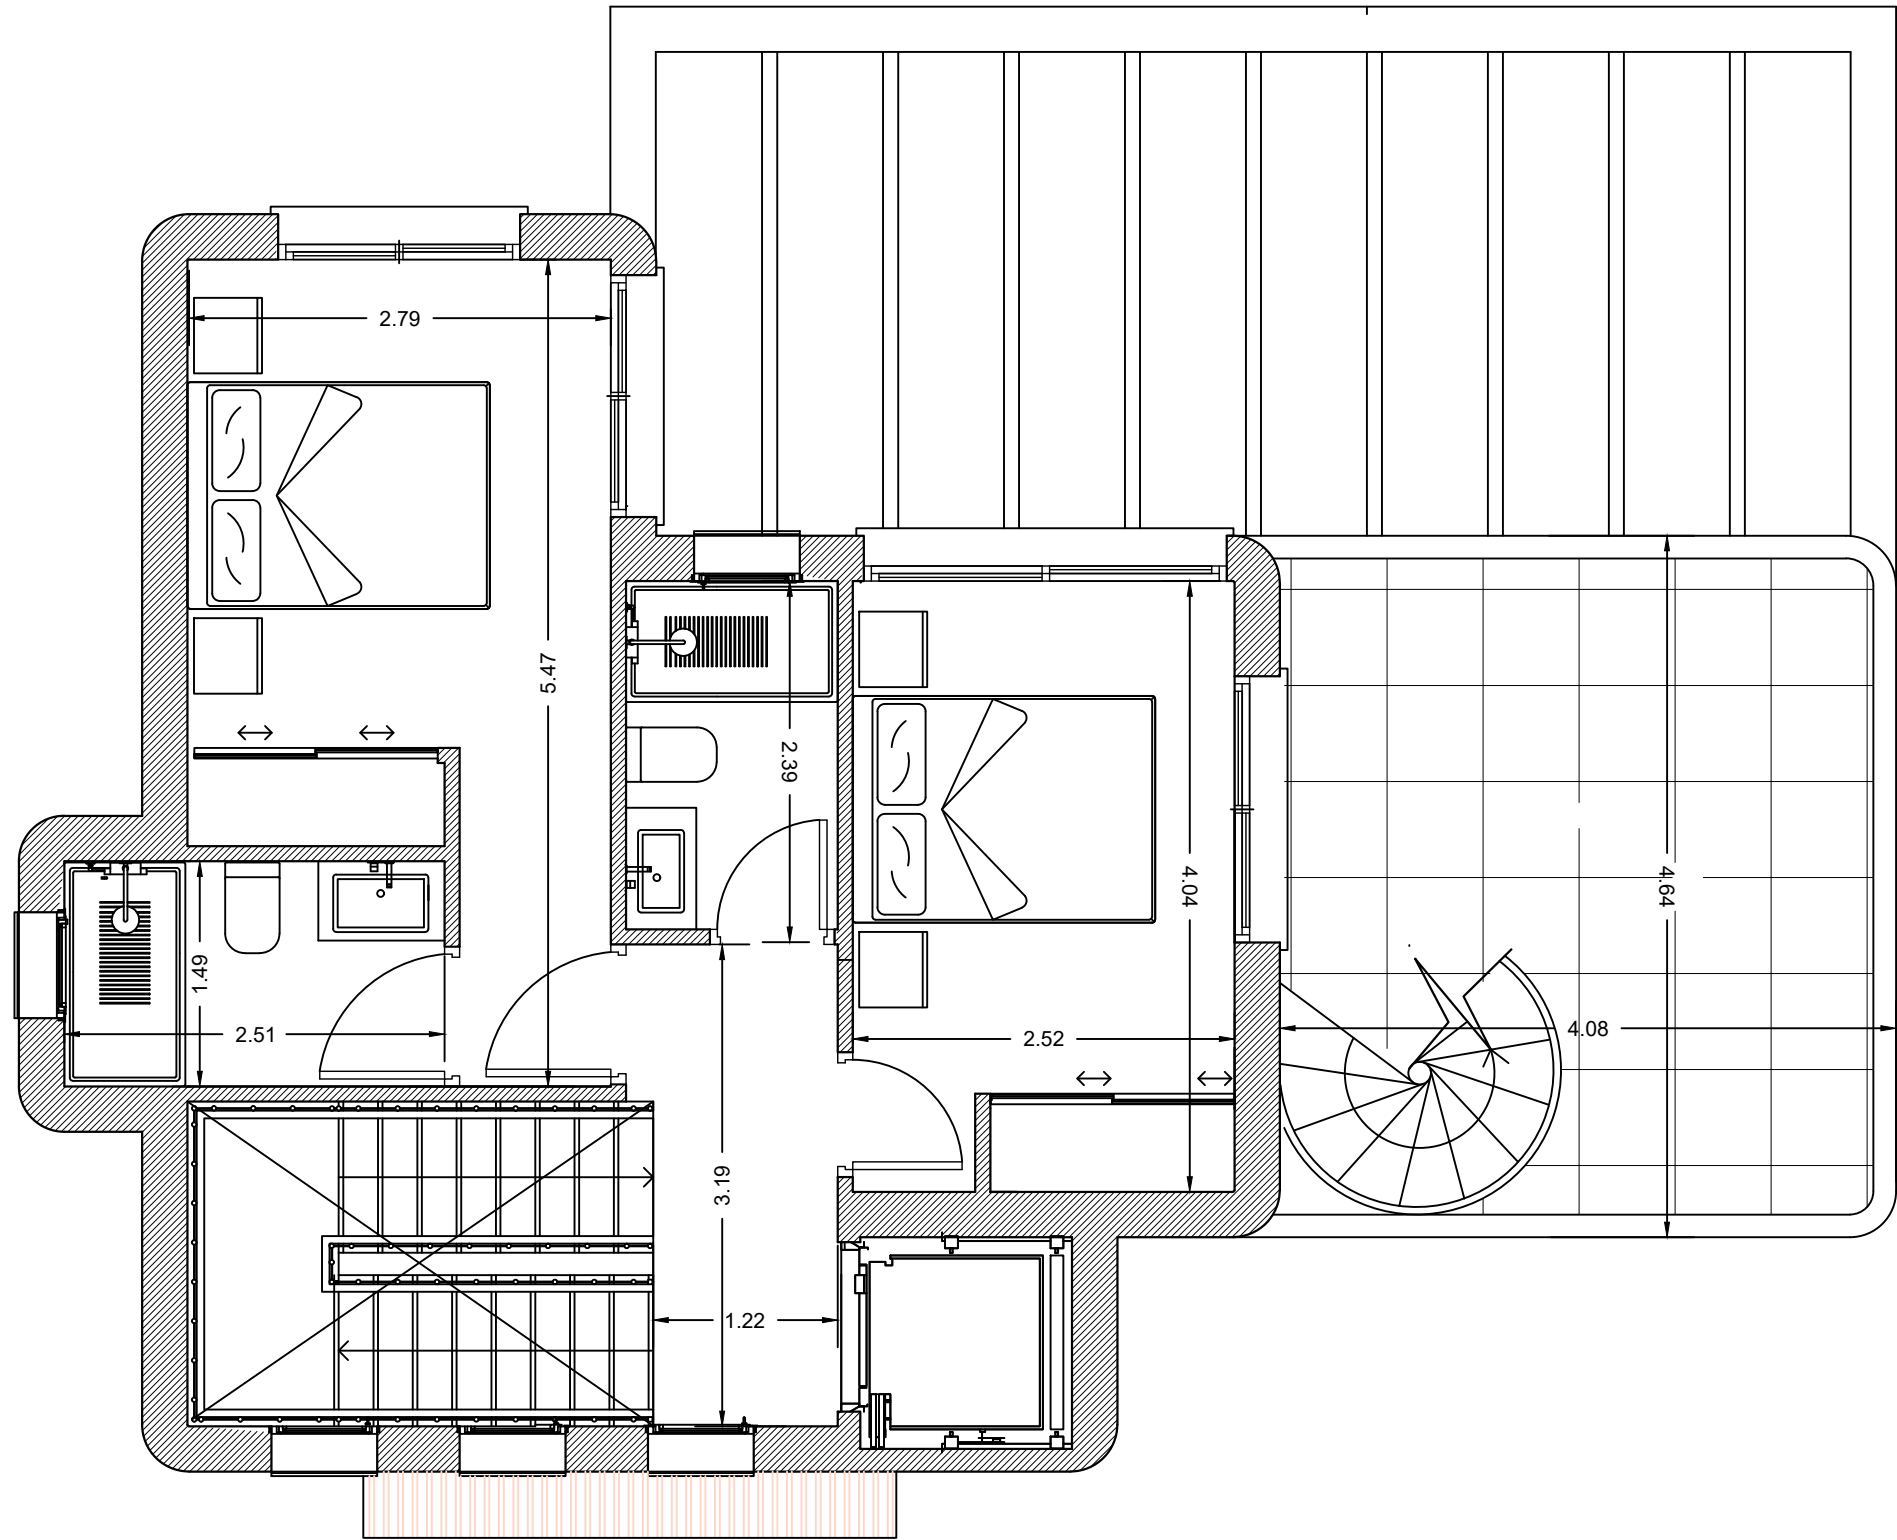

REFERENCIA:
E-1001
FECHA:
27-05-25
E1001-P10-250522.DWG

PROMOTOR:
CAUDELI
Desarrollos Inmo. SL


FINA: JOSE SALA SENDRA

www.josesala.com
ARQUITECTO JOSE SALA SENDRA
ESTUDIO DE ARQUITECTURA

NUMERO:
02.03
ESCALA:
1/50

ESTUDIO DE:
VIVIENDA UNIFAMILIAR AISLADA CON PISCINA
SITUACION:
PARCELA 10 - ALBUFERA DE VALENCIA 14 -PEDREGUER-
PLANO:
DISTRIBUCION NIVEL 1

El presente documento es copia de su original del que es autor el Arquitecto D. José Sala Sendra. Su utilización total o parcial, así como cualquier reproducción o cesión a terceros, requerirá la previa autorización expresa de su autor, quedando en todo caso prohibida cualquier modificación unilateral del mismo.

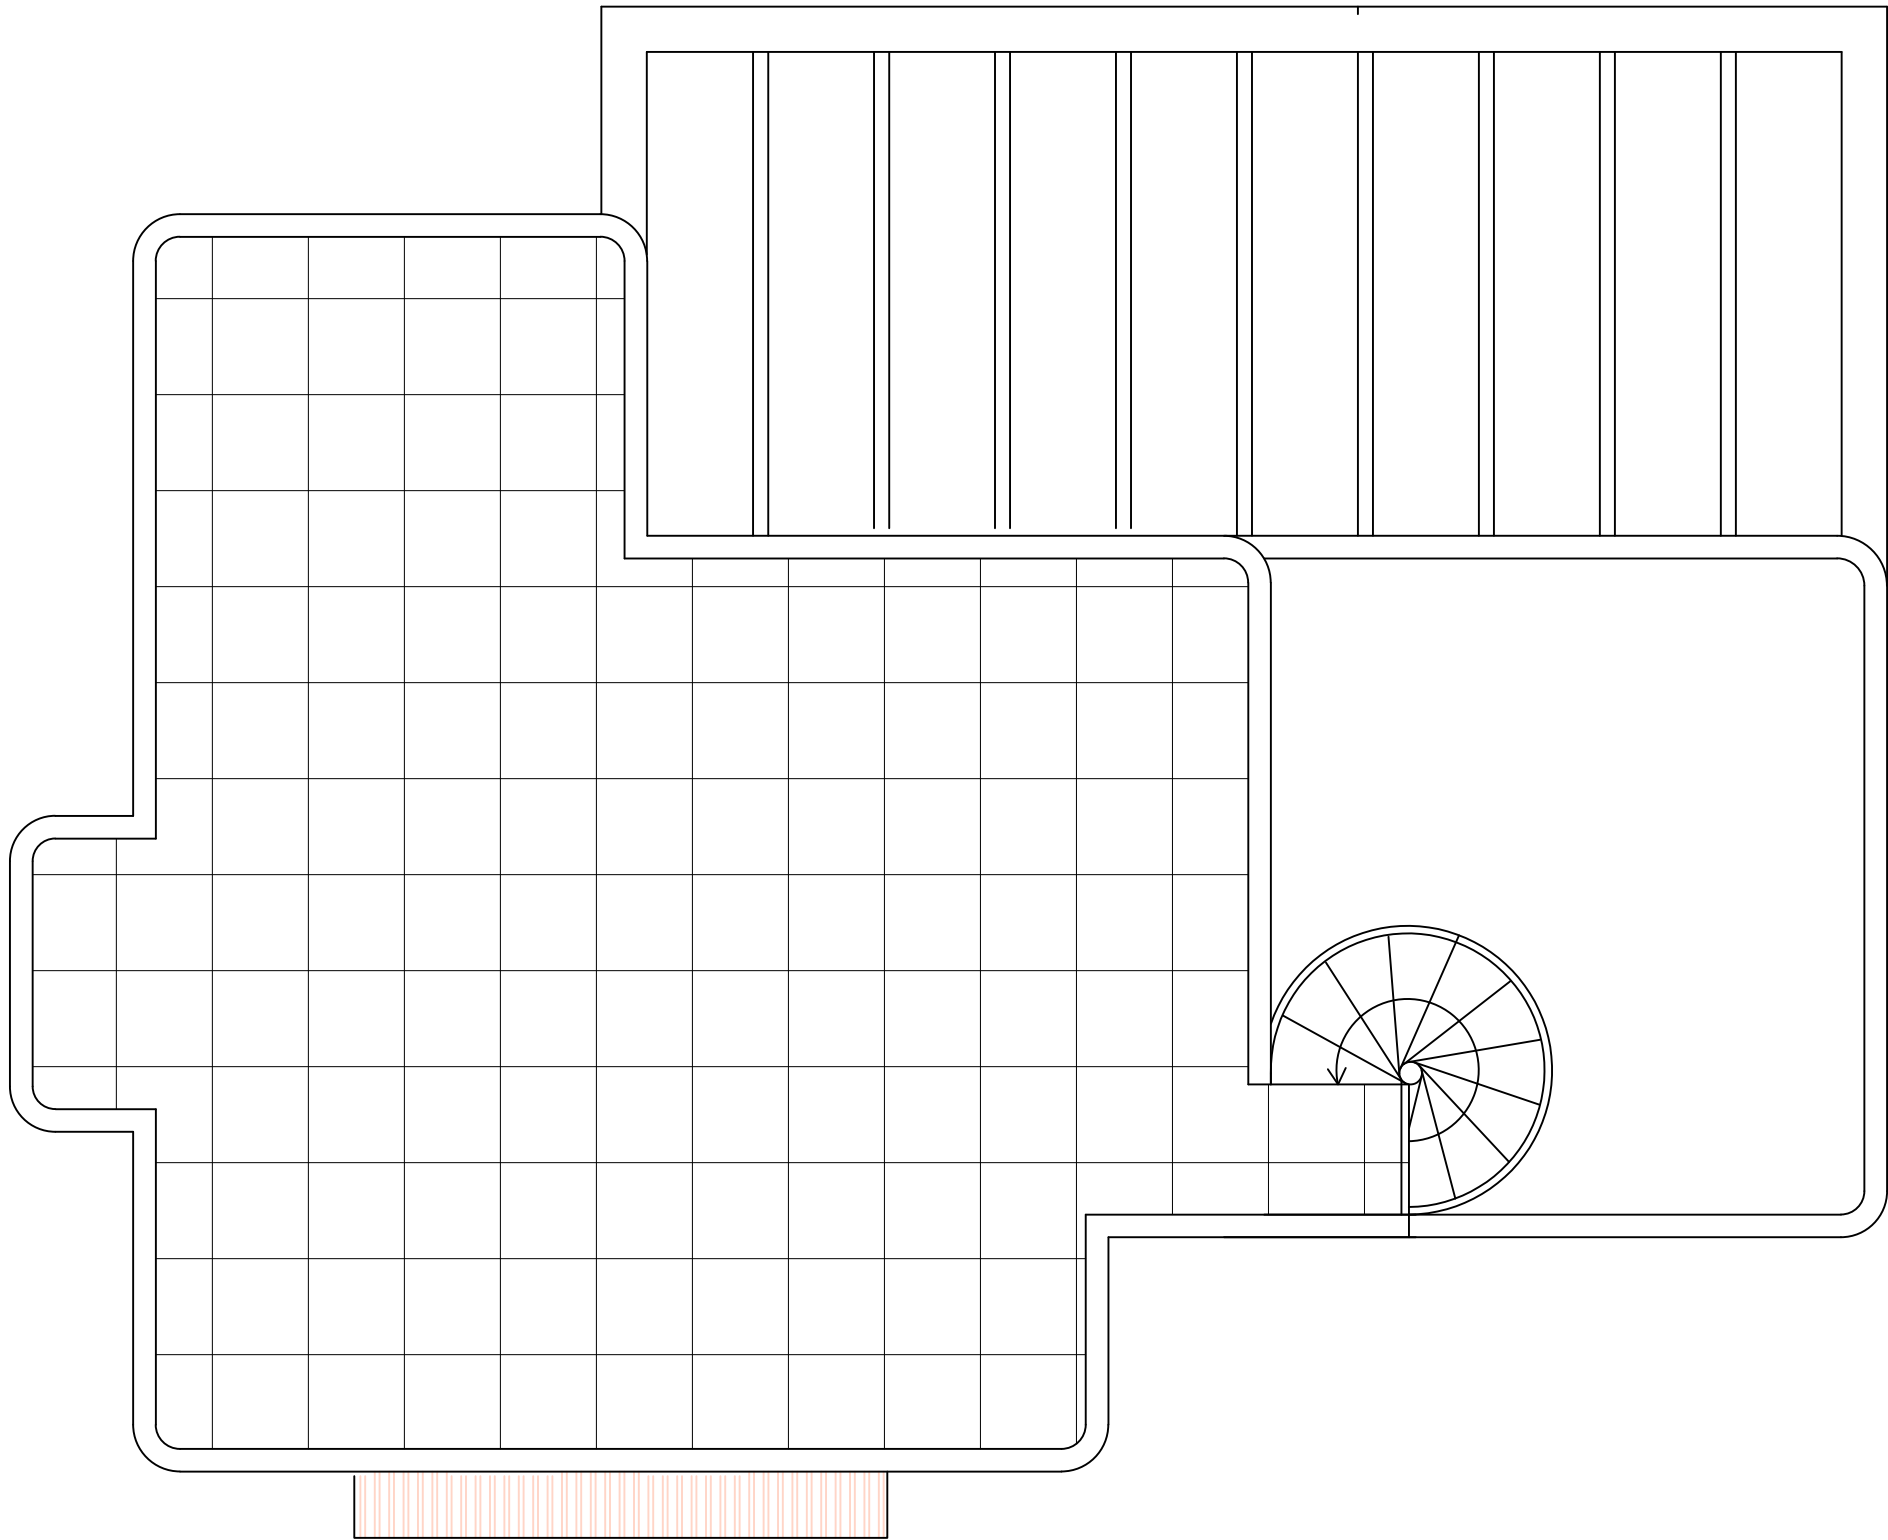

REFERENCIA:
E-1001
FECHA:
27-05-25
E1001-P10-250522.DWG

CAUDELI
Desarrollos Inmo. SL

FINA: JOSE SALA SENDRA


www.josesala.com

ARQUITECTO JOSÉ SALA SENDRA

NUMERO:
02.04
ESCALA:
1/50

ESTUDIO DE:
VIVIENDA UNIFAMILIAR AISLADA CON PISCINA
SITUACION:
PARCELA 10 - ALBUFERA DE VALENCIA 14 -PEDREGUER-
PLANO:
PLANTA DE CUBIERTA (SOLARIUM)

El presente documento es copia de su original del que es autor el Arquitecto D. José Sala Sendra. Su utilización total o parcial, así como cualquier reproducción o cesión a terceros, requerirá la previa autorización expresa de su autor, quedando en todo caso prohibida cualquier modificación unilateral del mismo.

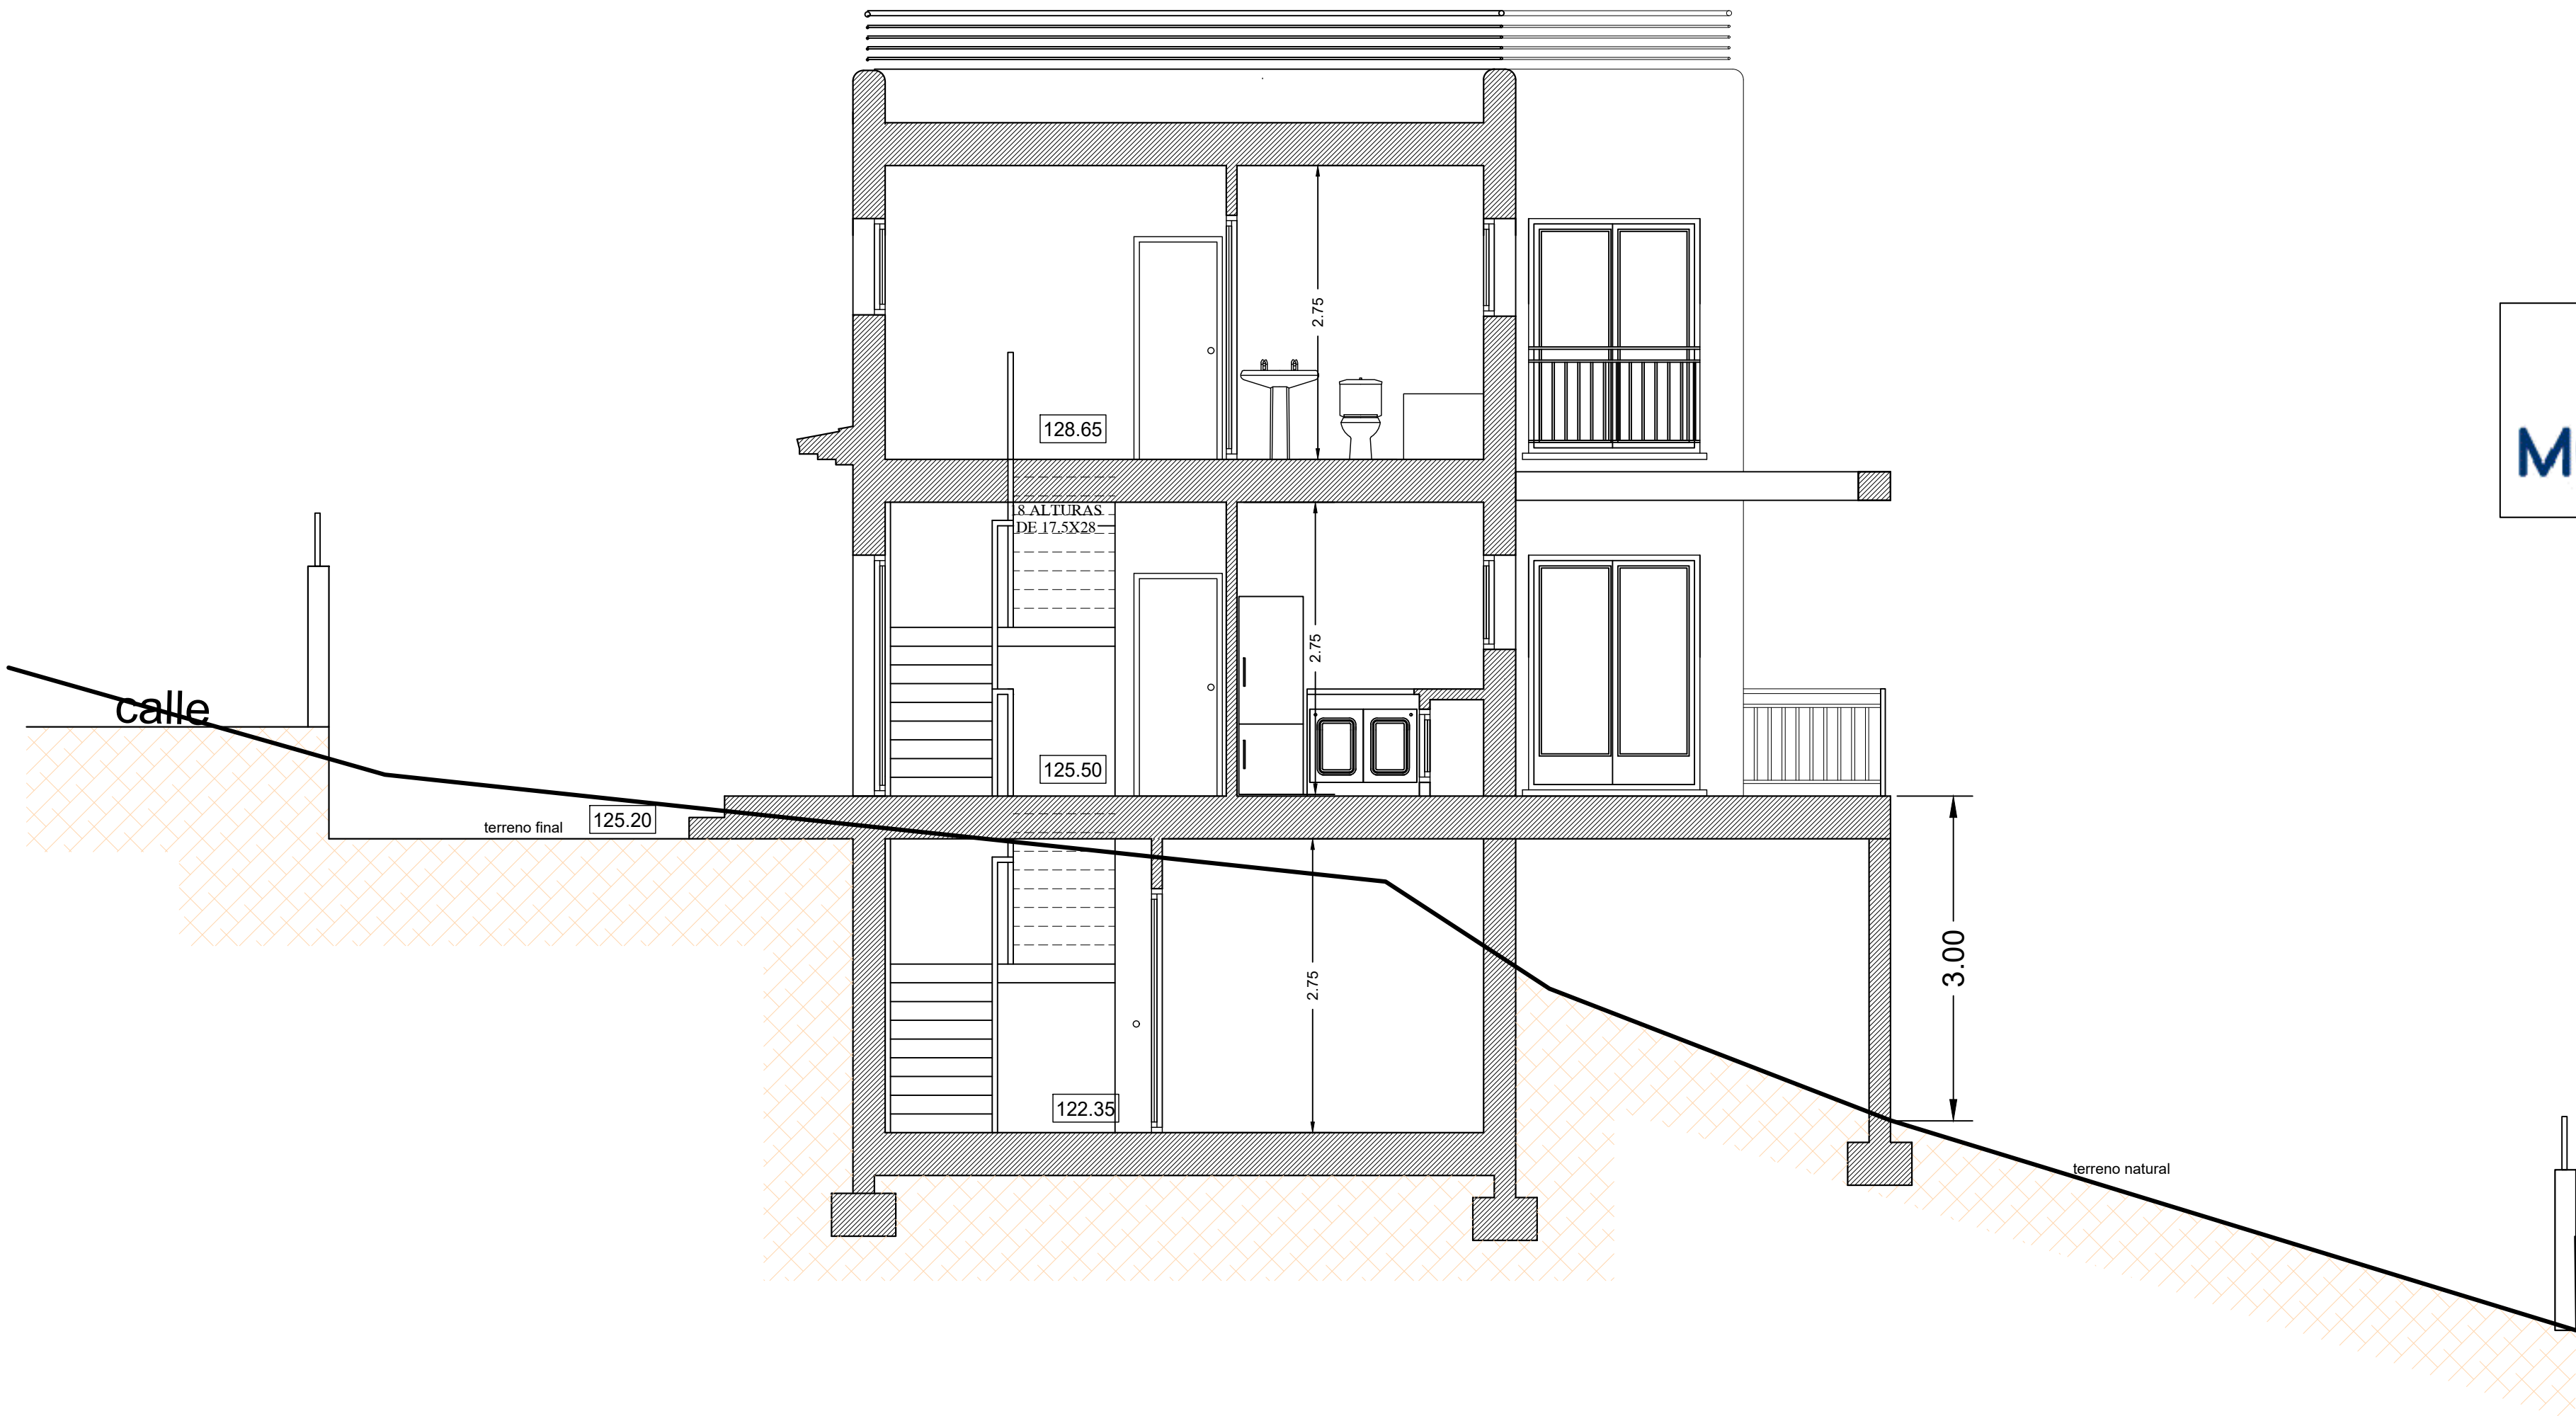

REFERENCIA:
E-1001

FECHA:
27-05-25

E1001-P10-250522.DWG

PROMOTOR:
CAUDELI
Desarrollos Inmo. SL

FIRMA: JOSE SALA SENDRA

www.josesala.com

ARQUITECTO JOSE SALA SENDRA

ESTUDIO DE ARQUITECTURA

NUMERO:

03

ESCALA:

1/50

ESTUDIO DE:
VIVIENDA UNIFAMILIAR AISLADA CON PISCINA

SITUACION:
PARCELA 10 - ALBUFERA DE VALENCIA 14 -PEDREGUER-

PLANO:
SECCION

El presente documento es copia de su original del que es autor el Arquitecto D. José Sala Sendra. Su utilización total o parcial, así como cualquier reproducción o cesión a terceros, requerirá la previa autorización expresa de su autor, quedando en todo caso prohibida cualquier modificación unilateral del mismo.