


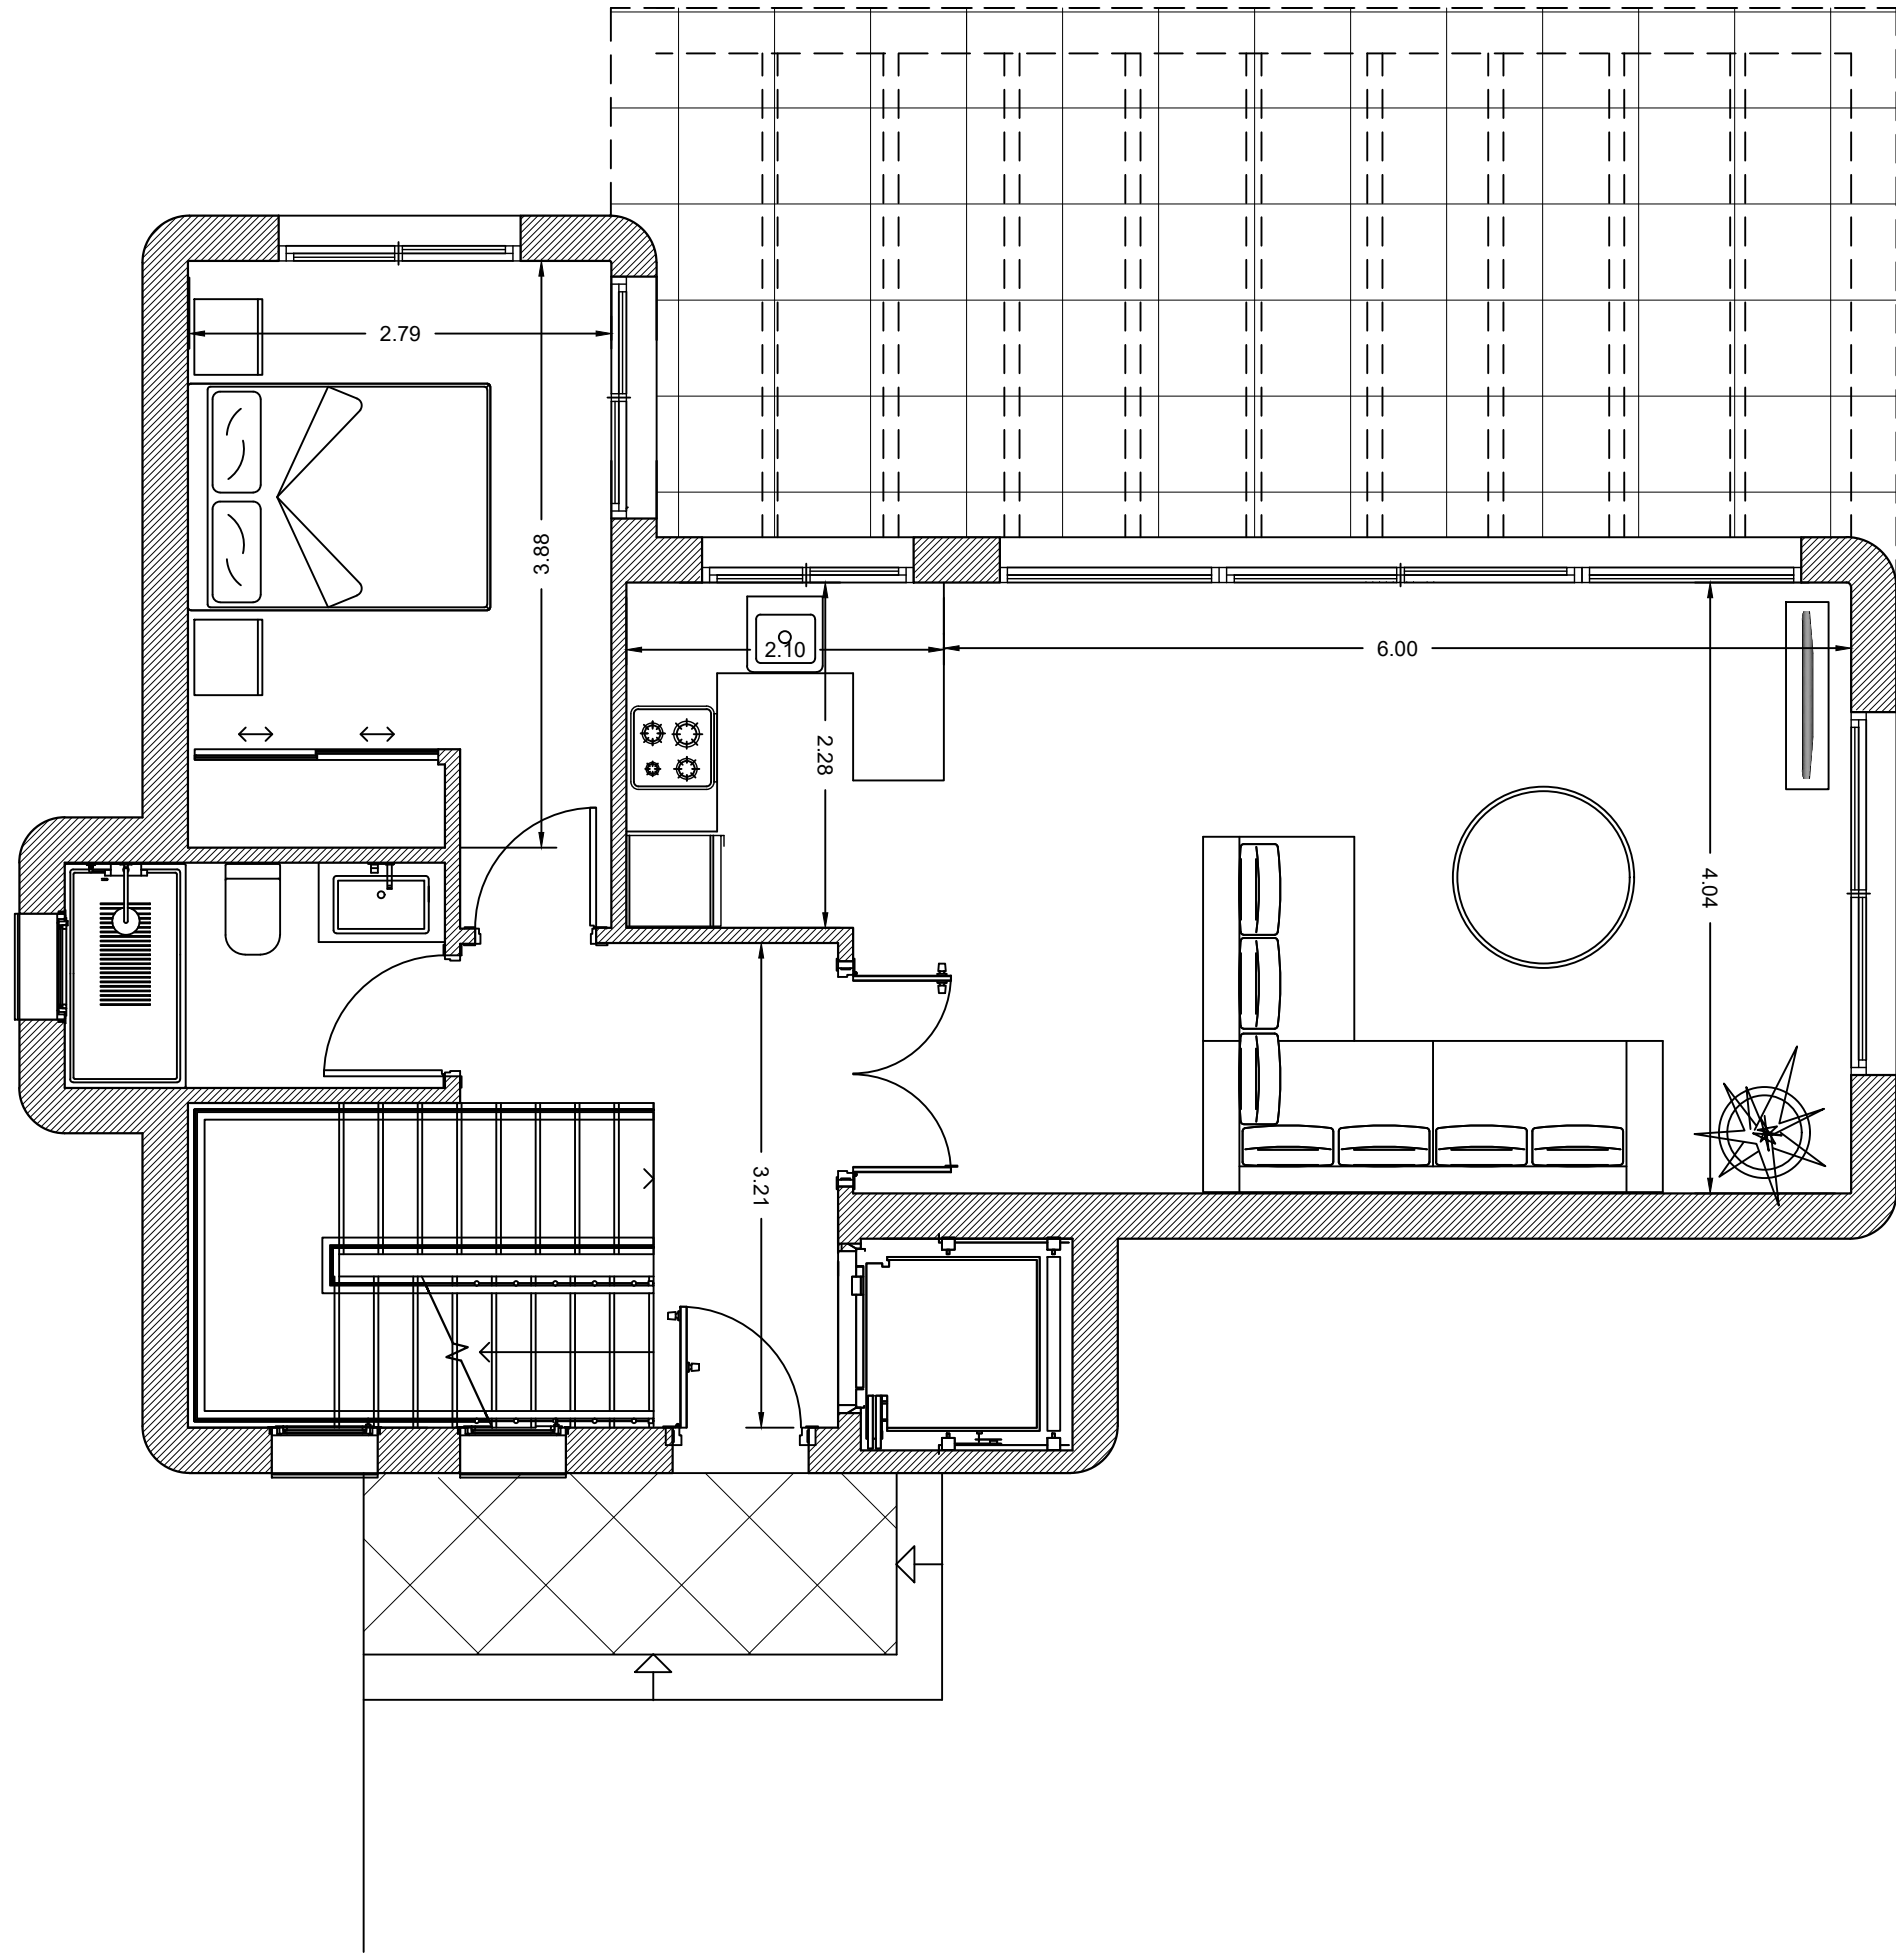

REFERENCIA:
E-1001
FECHA:
27-05-25
E1001-P6-250526.DWG

PROMOTOR:
CAUDELI
Desarrollos Inmo. SL

FINA: JOSE SALA SENDRA

www.josesala.com
ARQUITECTO JOSÉ SALA SENDRA
ESTUDIO DE ARQUITECTURA

A	ESTUDIO DE:	VIVIENDA UNIFAMILIAR AISLADA CON PISCINA	NUMERO:	02.02
	SITUACION:	PARCELA 6-ALBUFERA DE VALENCIA N18-PEDREGUER	ESCALA:	
	PLANO:	DISTRIBUCION NIVEL 0	1/50	

El presente documento es copia de su original del que es autor el Arquitecto D. José Sala Sendra. Su utilización total o parcial, así como cualquier reproducción o cesión a terceros, requerirá la previa autorización expresa de su autor, quedando en todo caso prohibida cualquier modificación unilateral del mismo.