

ESTUDIO DE: **VIVIENDA UNIFAMILIAR AISLADA CON PISCINA**  
 SITUACION: **PARCELA 183, CARRER XUQUER 28 -PEDREGUER-**  
 PLANO: **PARCELA (TOPOGRAFICO)**

El presente documento es copia de su original del que es autor el Arquitecto D. José Sala Sendra. Su utilización total o parcial, así como cualquier reproducción o cesión a terceros, requerirá la previa autorización expresa de su autor, quedando en todo caso prohibida cualquier modificación unilateral del mismo.


REFERENCIA: **E-1001**  
 FECHA: **20/05/23**  
 E1001-P183-230522.DWG

**MONGOMAR SLU**

FIRMA: JOSE SALA SENDRA

www.josesala.com  
**ESTUDIO DE ARQUITECTURA**

NÚMERO: **01**  
 ESCALA: **1/100**

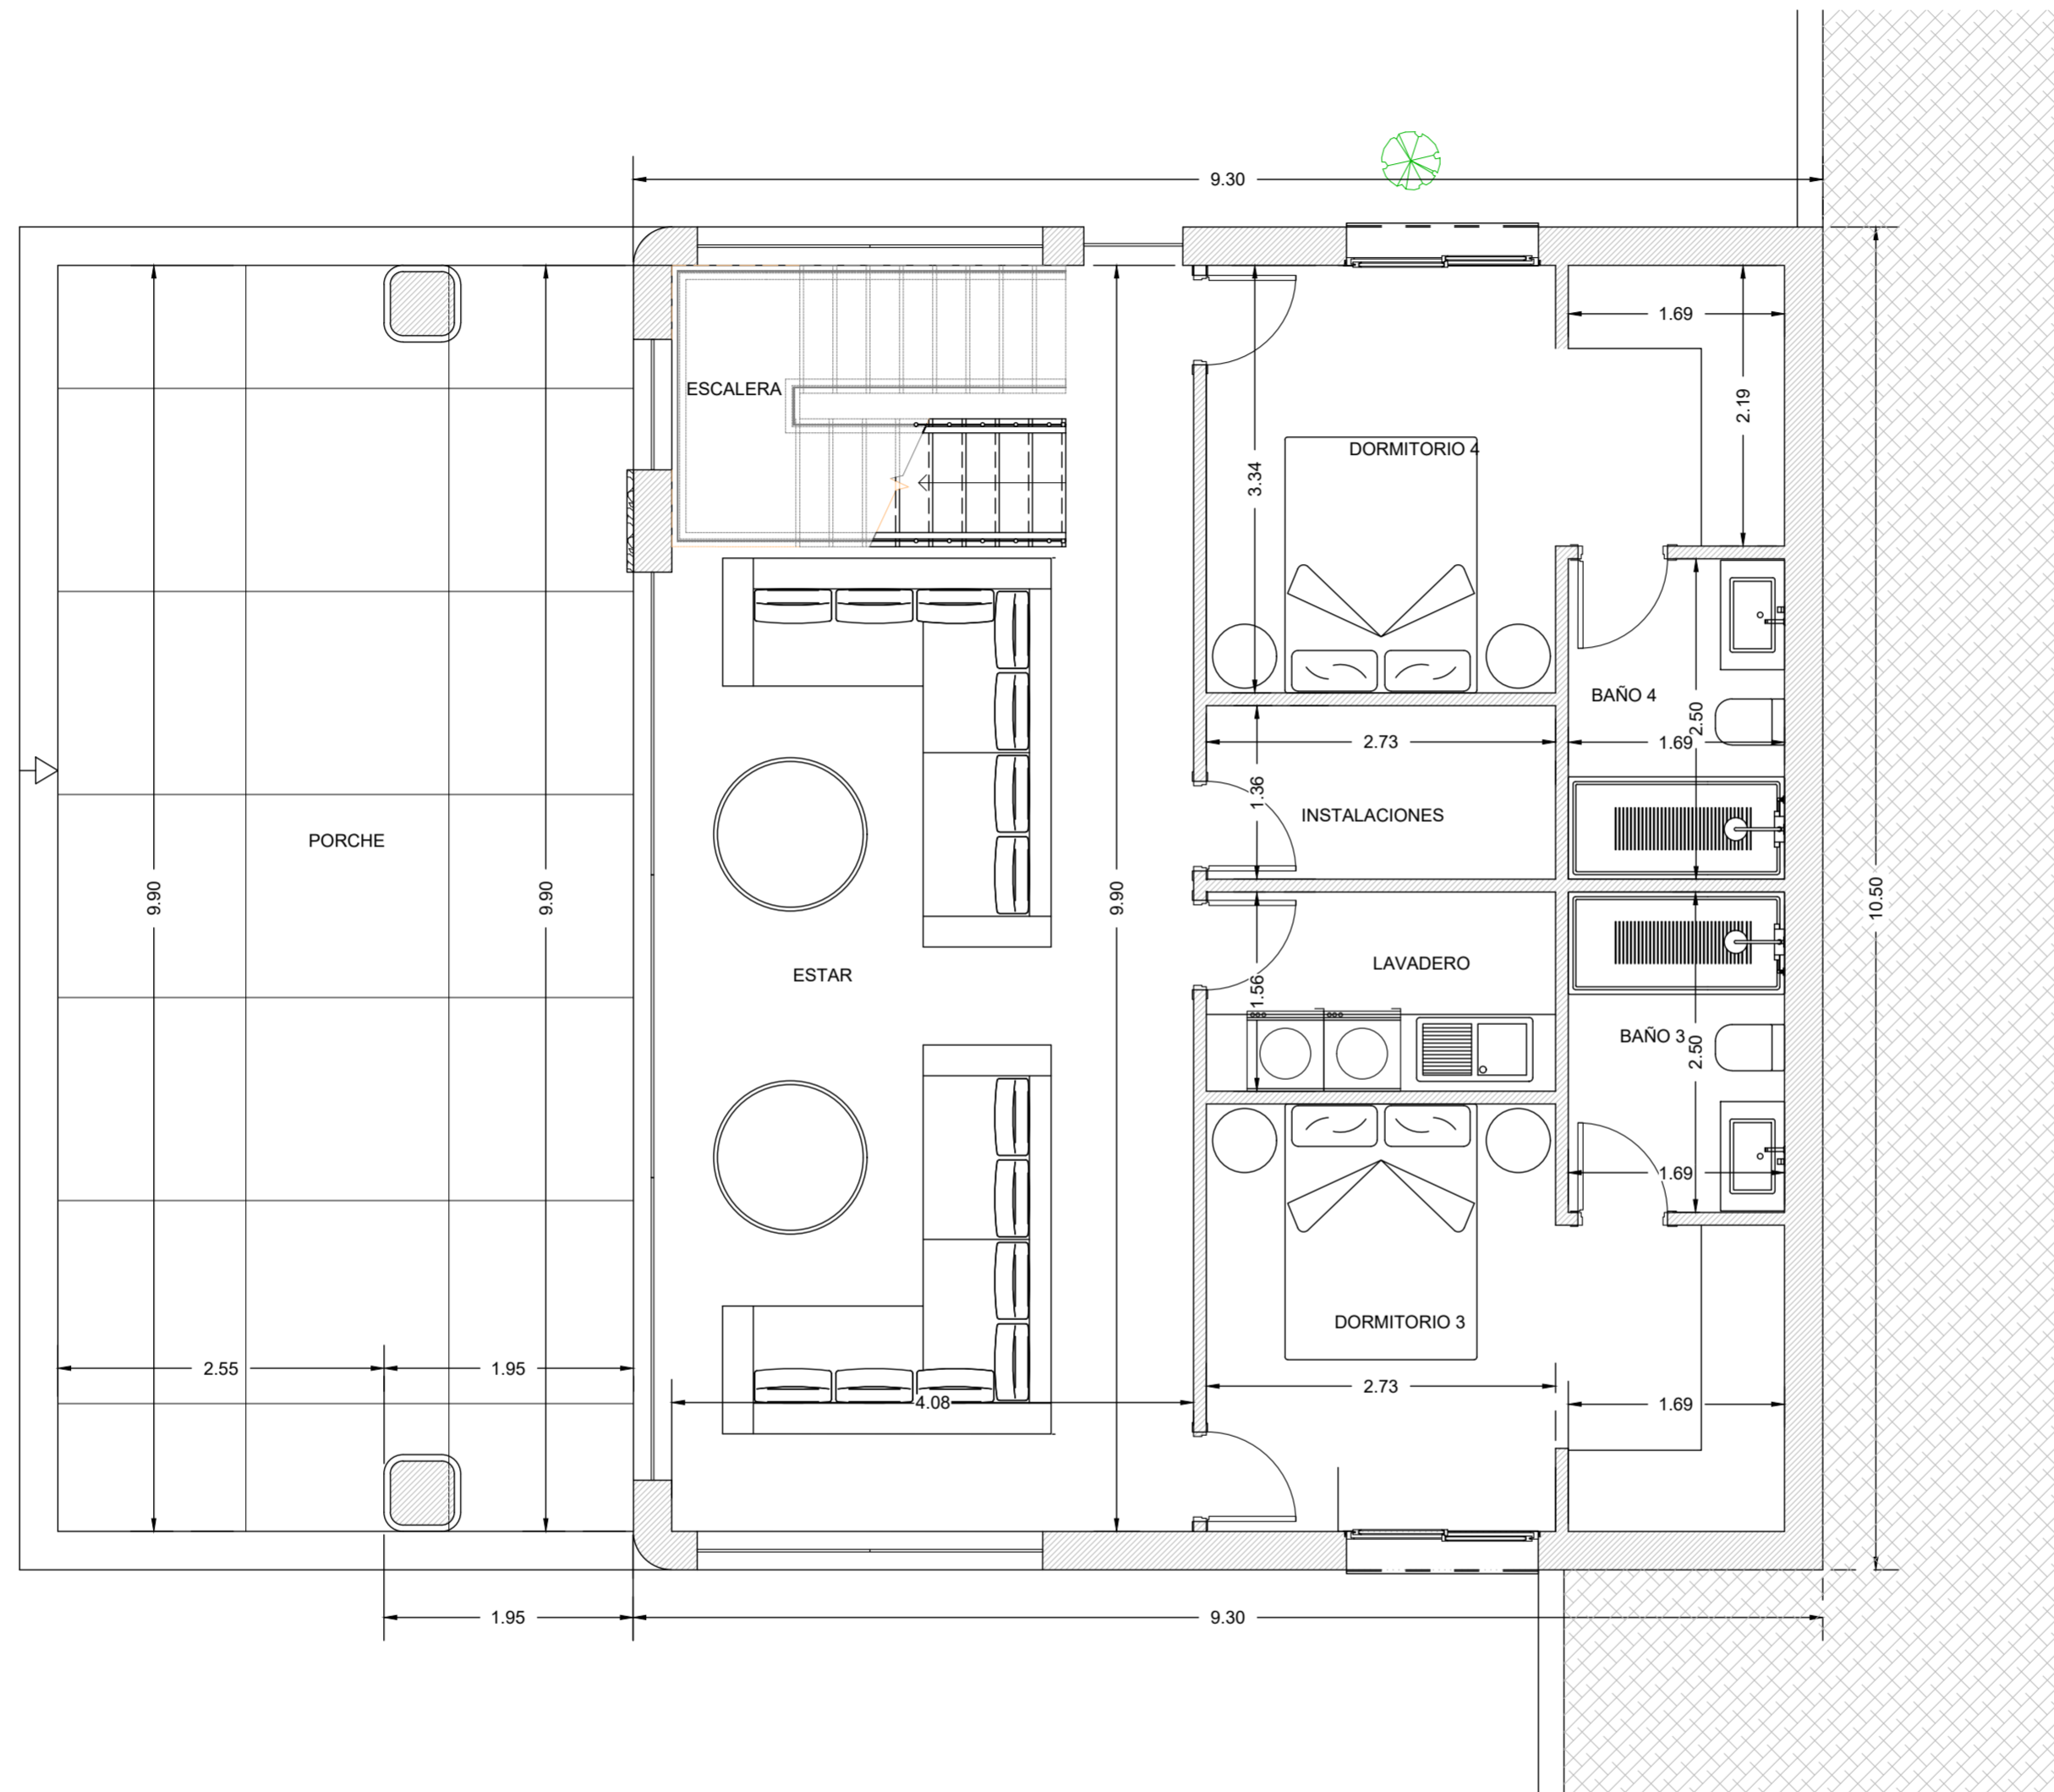

CUADRO DE SUPERFICIES

TOTALES	DESCRIPCION	AREA (m2)
	SOTANO	97.60 m2
	PORCHE	19.30 m2
	VIVIENDA	127.86 m2
	PERGOLA 1 (TERRAZA)	36.50 m2
	PERGOLA 2 (BARBACOA)	37.00 m2
	<b>TOTAL SUPERFICIE CONSTRUIDA</b>	<b>318.26 m2</b>
	<b>SUPERFICIE PARCELA</b>	<b>1250.10 m2</b>

ESTUDIO DE:  
**VIVIENDA UNIFAMILIAR AISLADA CON PISCINA**  
 SITUACION:  
 PARCELA 6 - ALBUFERA DE VALENCIA 18 -PEDREGUER-  
 PLANO:  
**DISTRIBUCION VIVENDA NIVEL 0**

El presente documento es copia de su original del que es autor el Arquitecto D. José Sala Sendra. Su utilización total o parcial, así como cualquier reproducción o cesión a terceros, requerirá la previa autorización expresa de su autor, quedando en todo caso prohibida cualquier modificación unilateral del mismo.

REFERENCIA:  
**E-1001**

FECHA:  
 20/03/23

E1001-P183-230522.DWG

PROYECTOR:  
**MONGOMAR SLU**

FIRMA: JOSE SALA SENDRA

www.josesala.com


ARQUITECTO JOSE SALA SENDRA

NUMERO:

**02**

ESCALA:

**1/50**

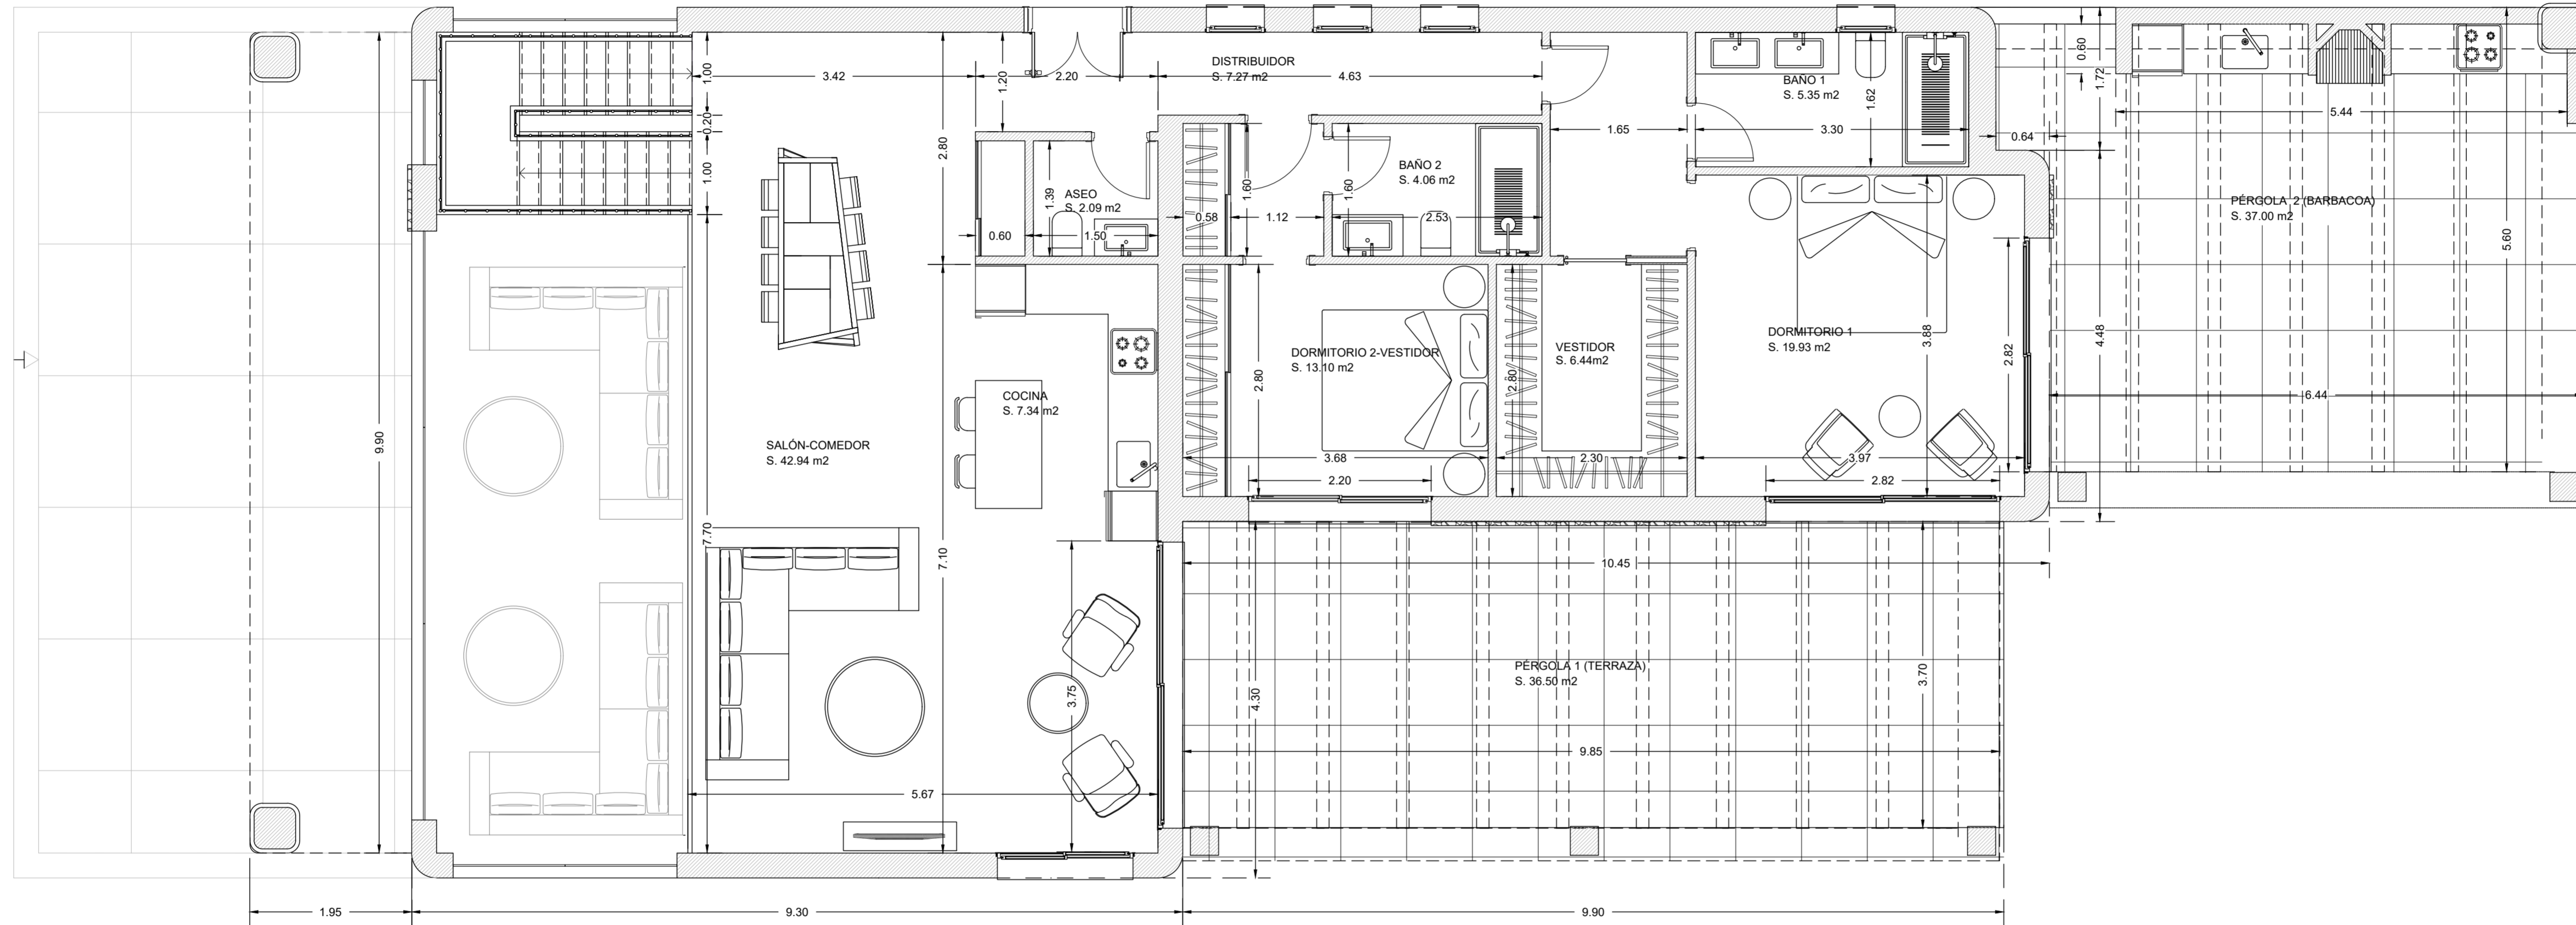

CUADRO DE SUPERFICIES

TOTALES	SOTANO	97.60 m <sup>2</sup>
	PORCHE	19.30 m <sup>2</sup>
	VIVIENDA	127.86 m <sup>2</sup>
	PERGOLA 1 (TERRAZA)	36.50 m <sup>2</sup>
	PERGOLA 2 (BARBACOA)	37.00 m <sup>2</sup>
TOTAL SUPERFICIE CONSTRUIDA		318.26 m <sup>2</sup>
SUPERFICIE PARCELA		1250.10 m <sup>2</sup>

ESTUDIO DE: **VIVIENDA UNIFAMILIAR AISLADA CON PISCINA**  
 SITUACION: **PARCELA 183, CARRER XUQUER 28 -PEDREGUER-**  
 PLANO: **DISTRIBUCION VIVIENDA NIVEL 1**

El presente documento es copia de su original del que es autor el Arquitecto D. José Sala Sendra. Su utilización total o parcial, así como cualquier reproducción o cesión a terceros, requerirá la previa autorización expresa de su autor, quedando en todo caso prohibida cualquier modificación unilateral del mismo.

REFERENCIA: **E-1001**  
 FECHA: **20/05/23**  
 E1001-P183-230522.DWG

**MONGOMAR SLU**

FIRMA: JOSE SALA SENDRA

www.josesala.com

ESTUDIO DE ARQUITECTURA

NÚMERO:

**03**

ESCALA:

**1/50**