
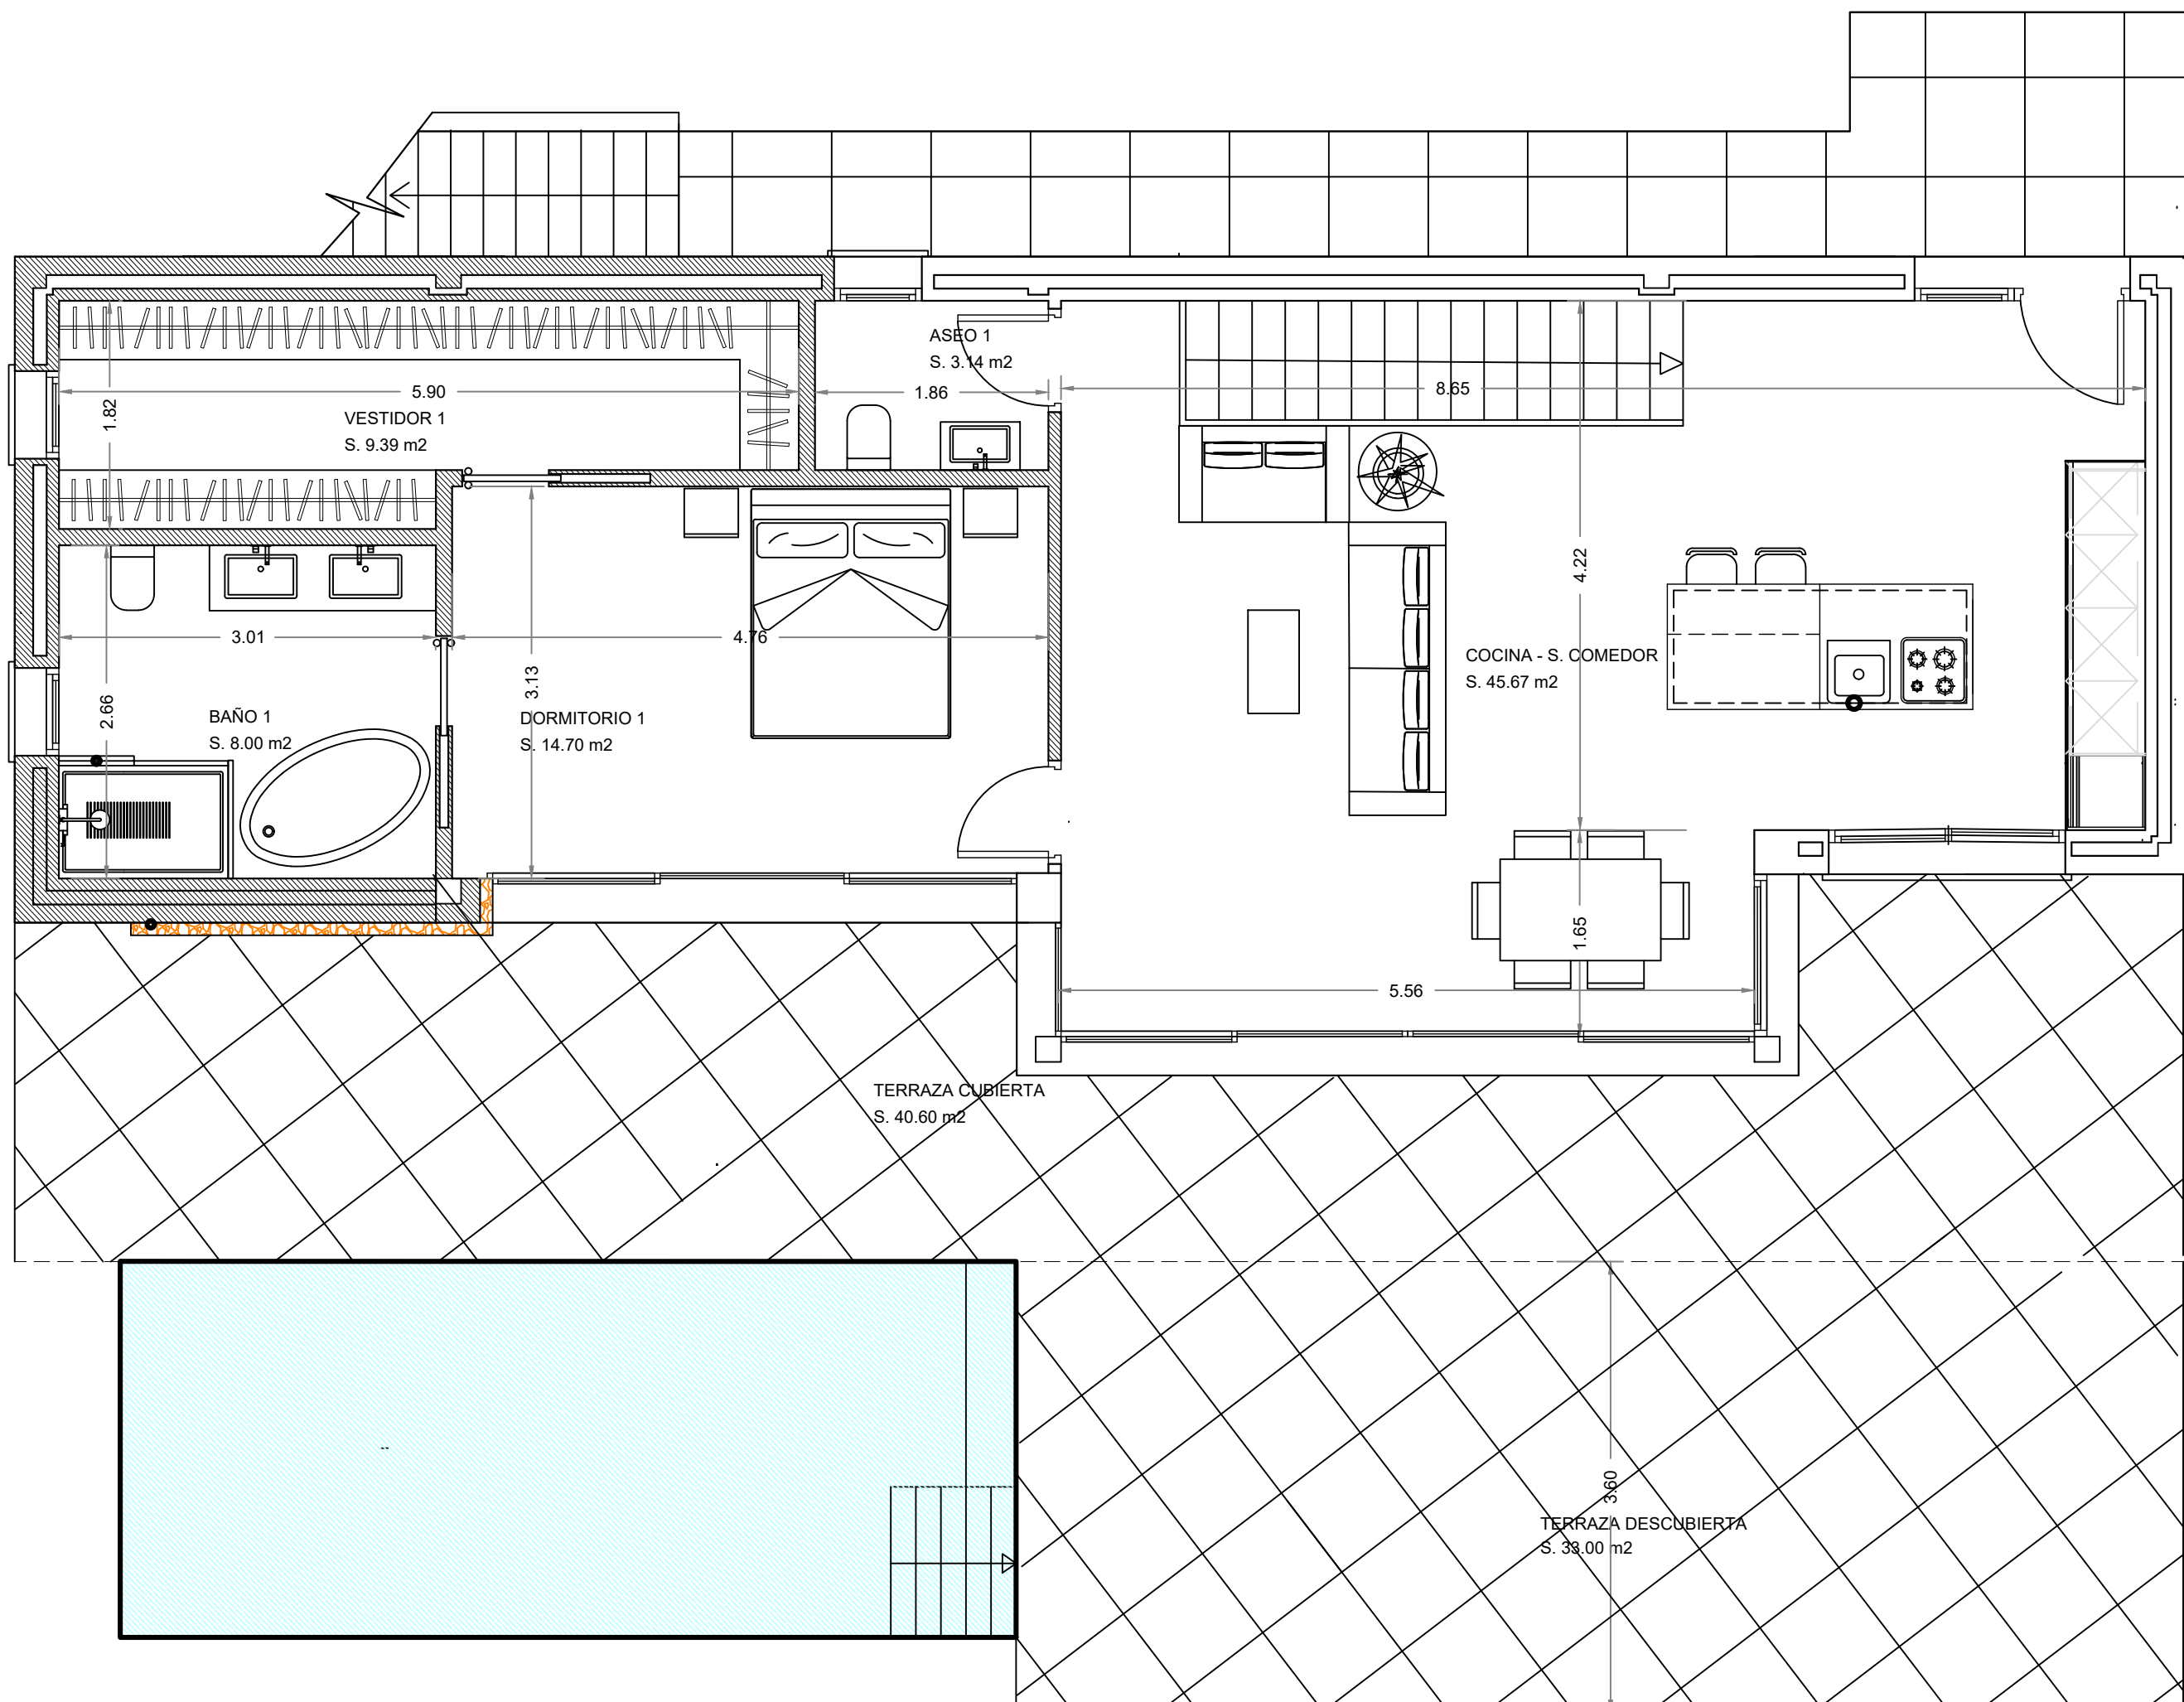


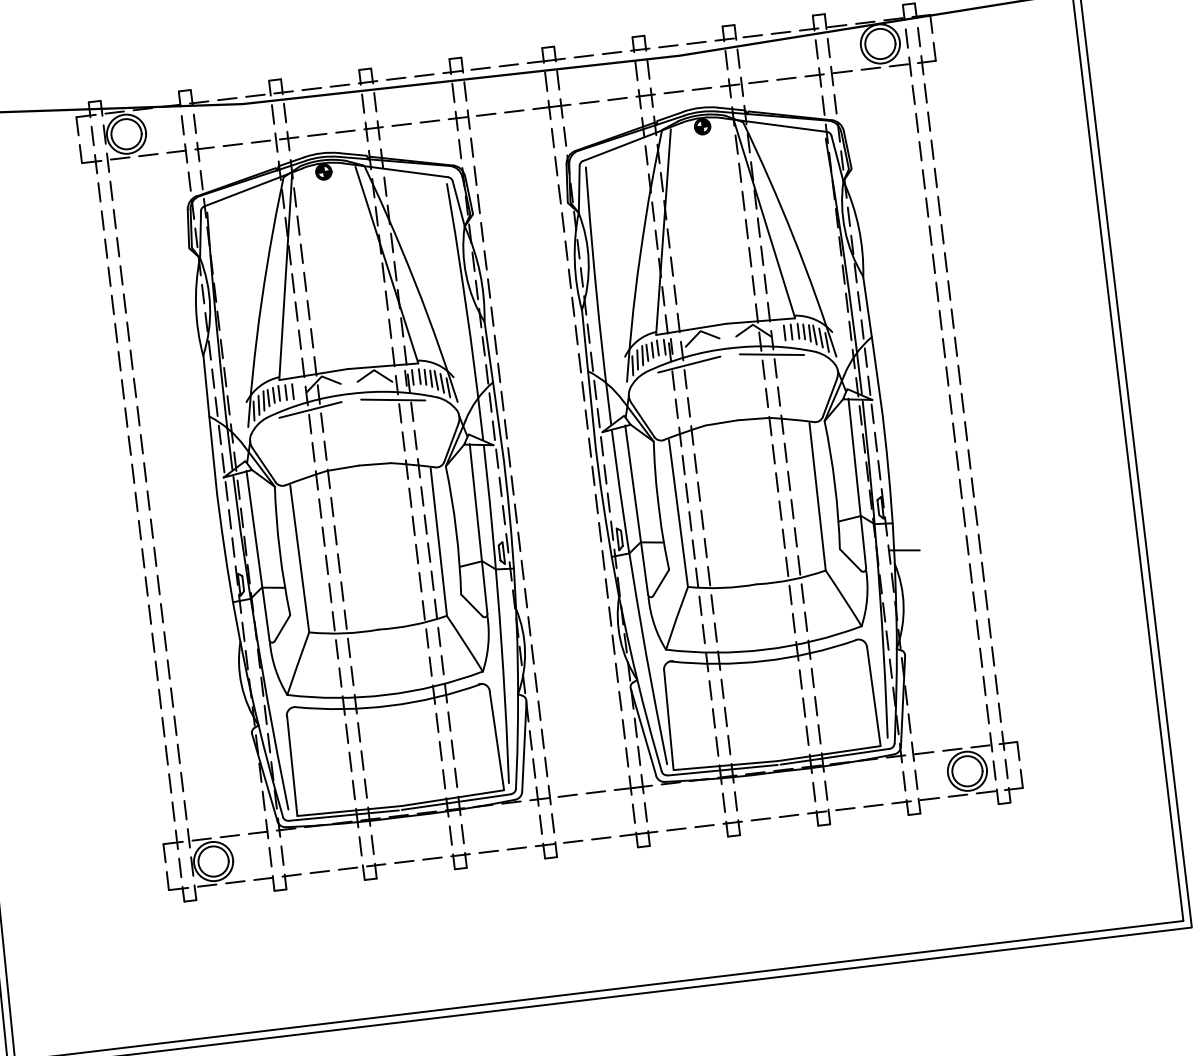

PLANTA	VIVIENDA			TOTAL	EDIFICABILIDAD
	VIVIENDA	T. CUBIERTA	T. DESCUBIERTA		
NIVEL -1	65,60 m2	16,90 m2	0,00 m2	82,50 m2	74,05 m2
NIVEL 0	98,60 m2	40,60 m2	33,00 m2	172,20 m2	118,90 m2
TOTALES	164,20 m2	57,50 m2	33,00 m2	254,70 m2	192,95 m2

VILLA OCAIVE

ESTUDIO DE:

VIVIENDA UNIFAMILIAR AISLADA CON PISCINA

SITUACION:

PARCELA 210- C/ RIU MILLAR 1-PEDREGUER-

PLANO:

DISTRIBUCION NIVEL 0

El presente documento es copia de su original del que es autor el Arquitecto D. José Sala Sendra. Su utilización total o parcial, así como cualquier reproducción o cesión a terceros, requerirá la previa autorización expresa de su autor, quedando en todo caso prohibida cualquier modificación unilateral del mismo.

REFERENCIA:

E-1001

FECHA:

290525

E1001-PARCELA 210-290522.DWG

PROYECTO

CAUDELI

Desarrollos Inmobiliarios SL

FINAN:

JOSE SALA SENDRA

www.josesala.com

ESTUDIO DE ARQUITECTURA

NUMERO:

02.02

ESCALA:

1/50