


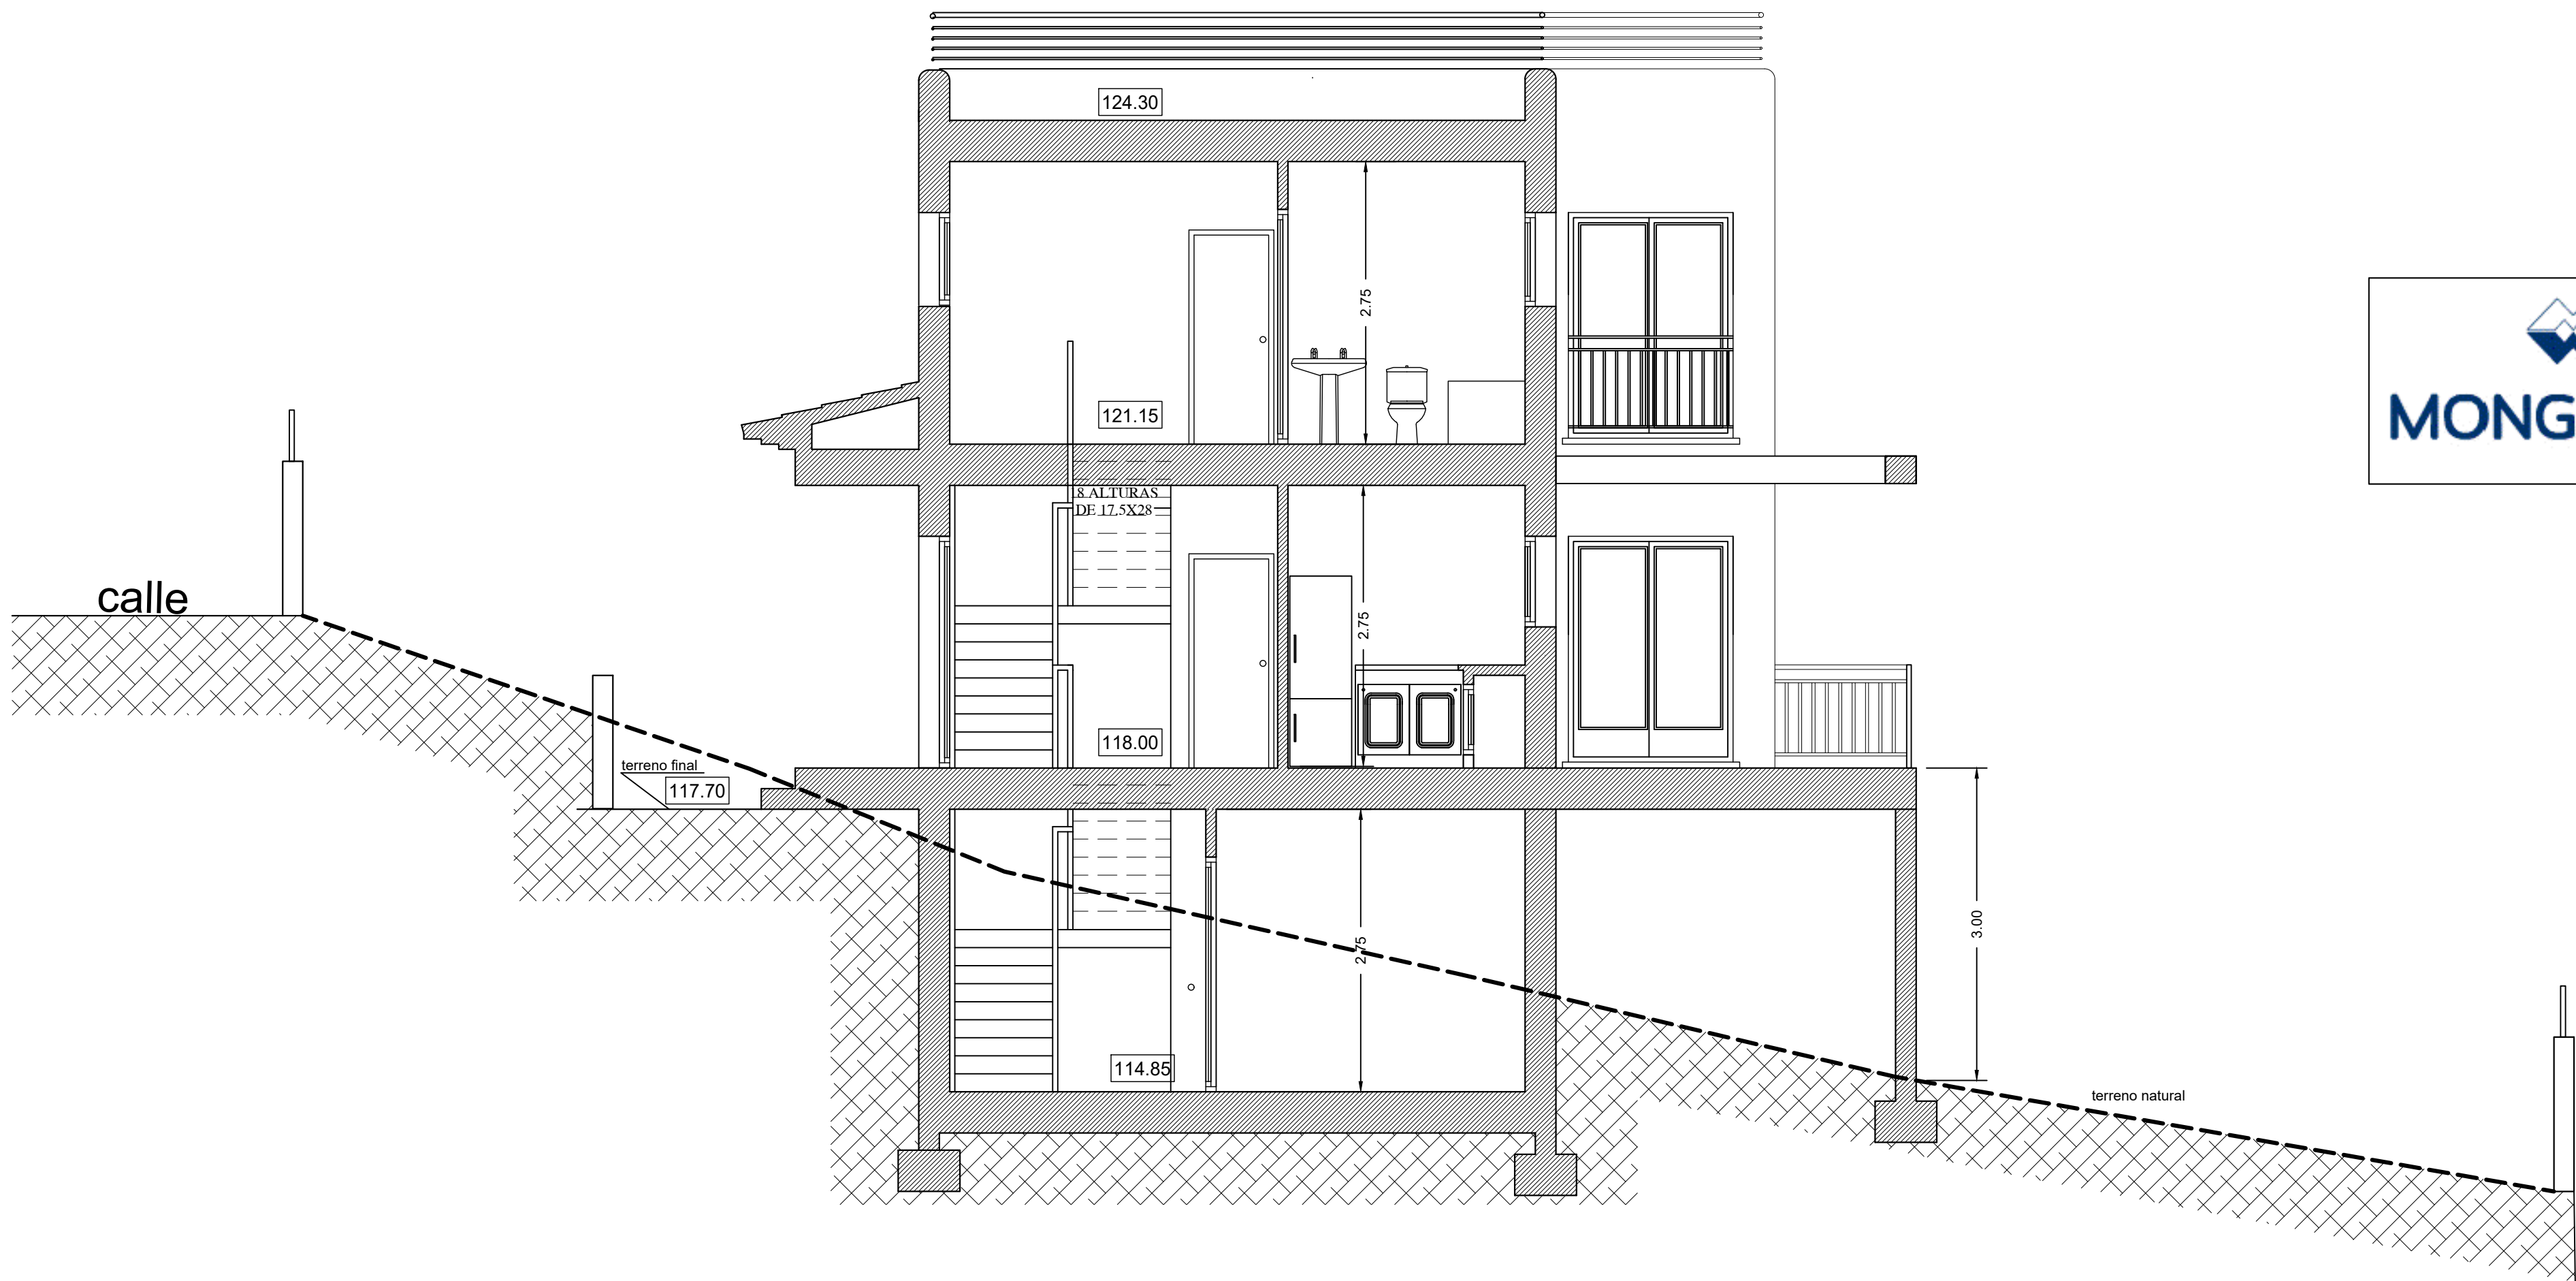

REFERENCIA:
E-1001

FECHA:
27-05-25

E1001-P6-250526.DWG

CAUDELI
Desarrollos Inmo. SL

PROYECTOR:
JOSE SALA SENDRA

FINA:
www.josesala.com

ESTUDIO DE ARQUITECTURA
03
1/50

ESTUDIO DE:
VIVIENDA UNIFAMILIAR AISLADA CON PISCINA
SITUACION:
PARCELA 6-ALBUFERA DE VALENCIA N18-PEDREGUER
PLANO:
SECCION

El presente documento es copia de su original del que es autor el Arquitecto D. José Sala Sendra. Su utilización total o parcial, así como cualquier reproducción o cesión a terceros, requerirá la previa autorización expresa de su autor, quedando en todo caso prohibida cualquier modificación unilateral del mismo.