


COORDENADAS UTM	
HUSO31-ETRS89	
Coord. X	Coord. Y
240607.80	4297576.67
240609.19	4297583.70
240610.53	4297590.49
240612.11	4297596.49
240613.70	4297602.70
240615.28	4297602.60
240620.34	4297602.38
240622.94	4297602.26
240627.63	4297600.23
240630.80	4297598.85
240632.64	4297598.06
240635.37	4297596.89
240635.87	4297596.67
240635.80	4297596.39
240635.41	4297595.01
240634.01	4297589.83
240632.61	4297584.50
240631.13	4297578.94
240630.53	4297576.56
240629.74	4297573.62
240629.05	4297571.21
240626.90	4297571.78
240624.67	4297572.38
240620.50	4297573.41
240619.25	4297573.75
240618.03	4297574.05
240616.06	4297574.51
240615.90	4297574.54
240614.16	4297574.96
240611.60	4297575.64

	LINDES ACTUALES Y DESLINDADOS
	MUROS/MURETES/MARGENES
	VALLAS METALICAS
	EDIFICACIONES
	ACERAS/BORDILLOS
	CAMINOS/LINEAS AUXILIARES

LOCALIZACION	REFERENCIA CATASTRAL	SUP. ACTUAL
C/L'ALBUFERA DE VALENCIA Nº 18 (PARC. 6)	1878701BC6917N0006QY	624 m ²

	LEVANTAMIENTO TOPOGRAFICO CON ALTIMETRIA REPRESENTACION GRAFICA GEORREFERENCIADA (HUSO31-ETRS89)	PLANO Nº: 5406
	SOLICITANTE: MONGOMAR, SLU	FECHA: MARZO 2023
JUAN MANUEL MORENO AVENA Ingeniero Técnico Agrícola Colegiado nº 851 C.O.I.T.A.A. Avda. Ronda de las Murallas nº 3, 3º - 10 Tel./Fax: 96 643 02 83 - Móvil: 609 89 11 20 03700 DÉNIA (Alicante) E-Mail: juanma@morenoavena.com.es	PARTIDA: Urbanización Monte Solana	ESCALA: 1/250
	TERMINO MUNICIPAL: PEDREGUER	
DENIA, A 15 DE MARZO DE 2023		

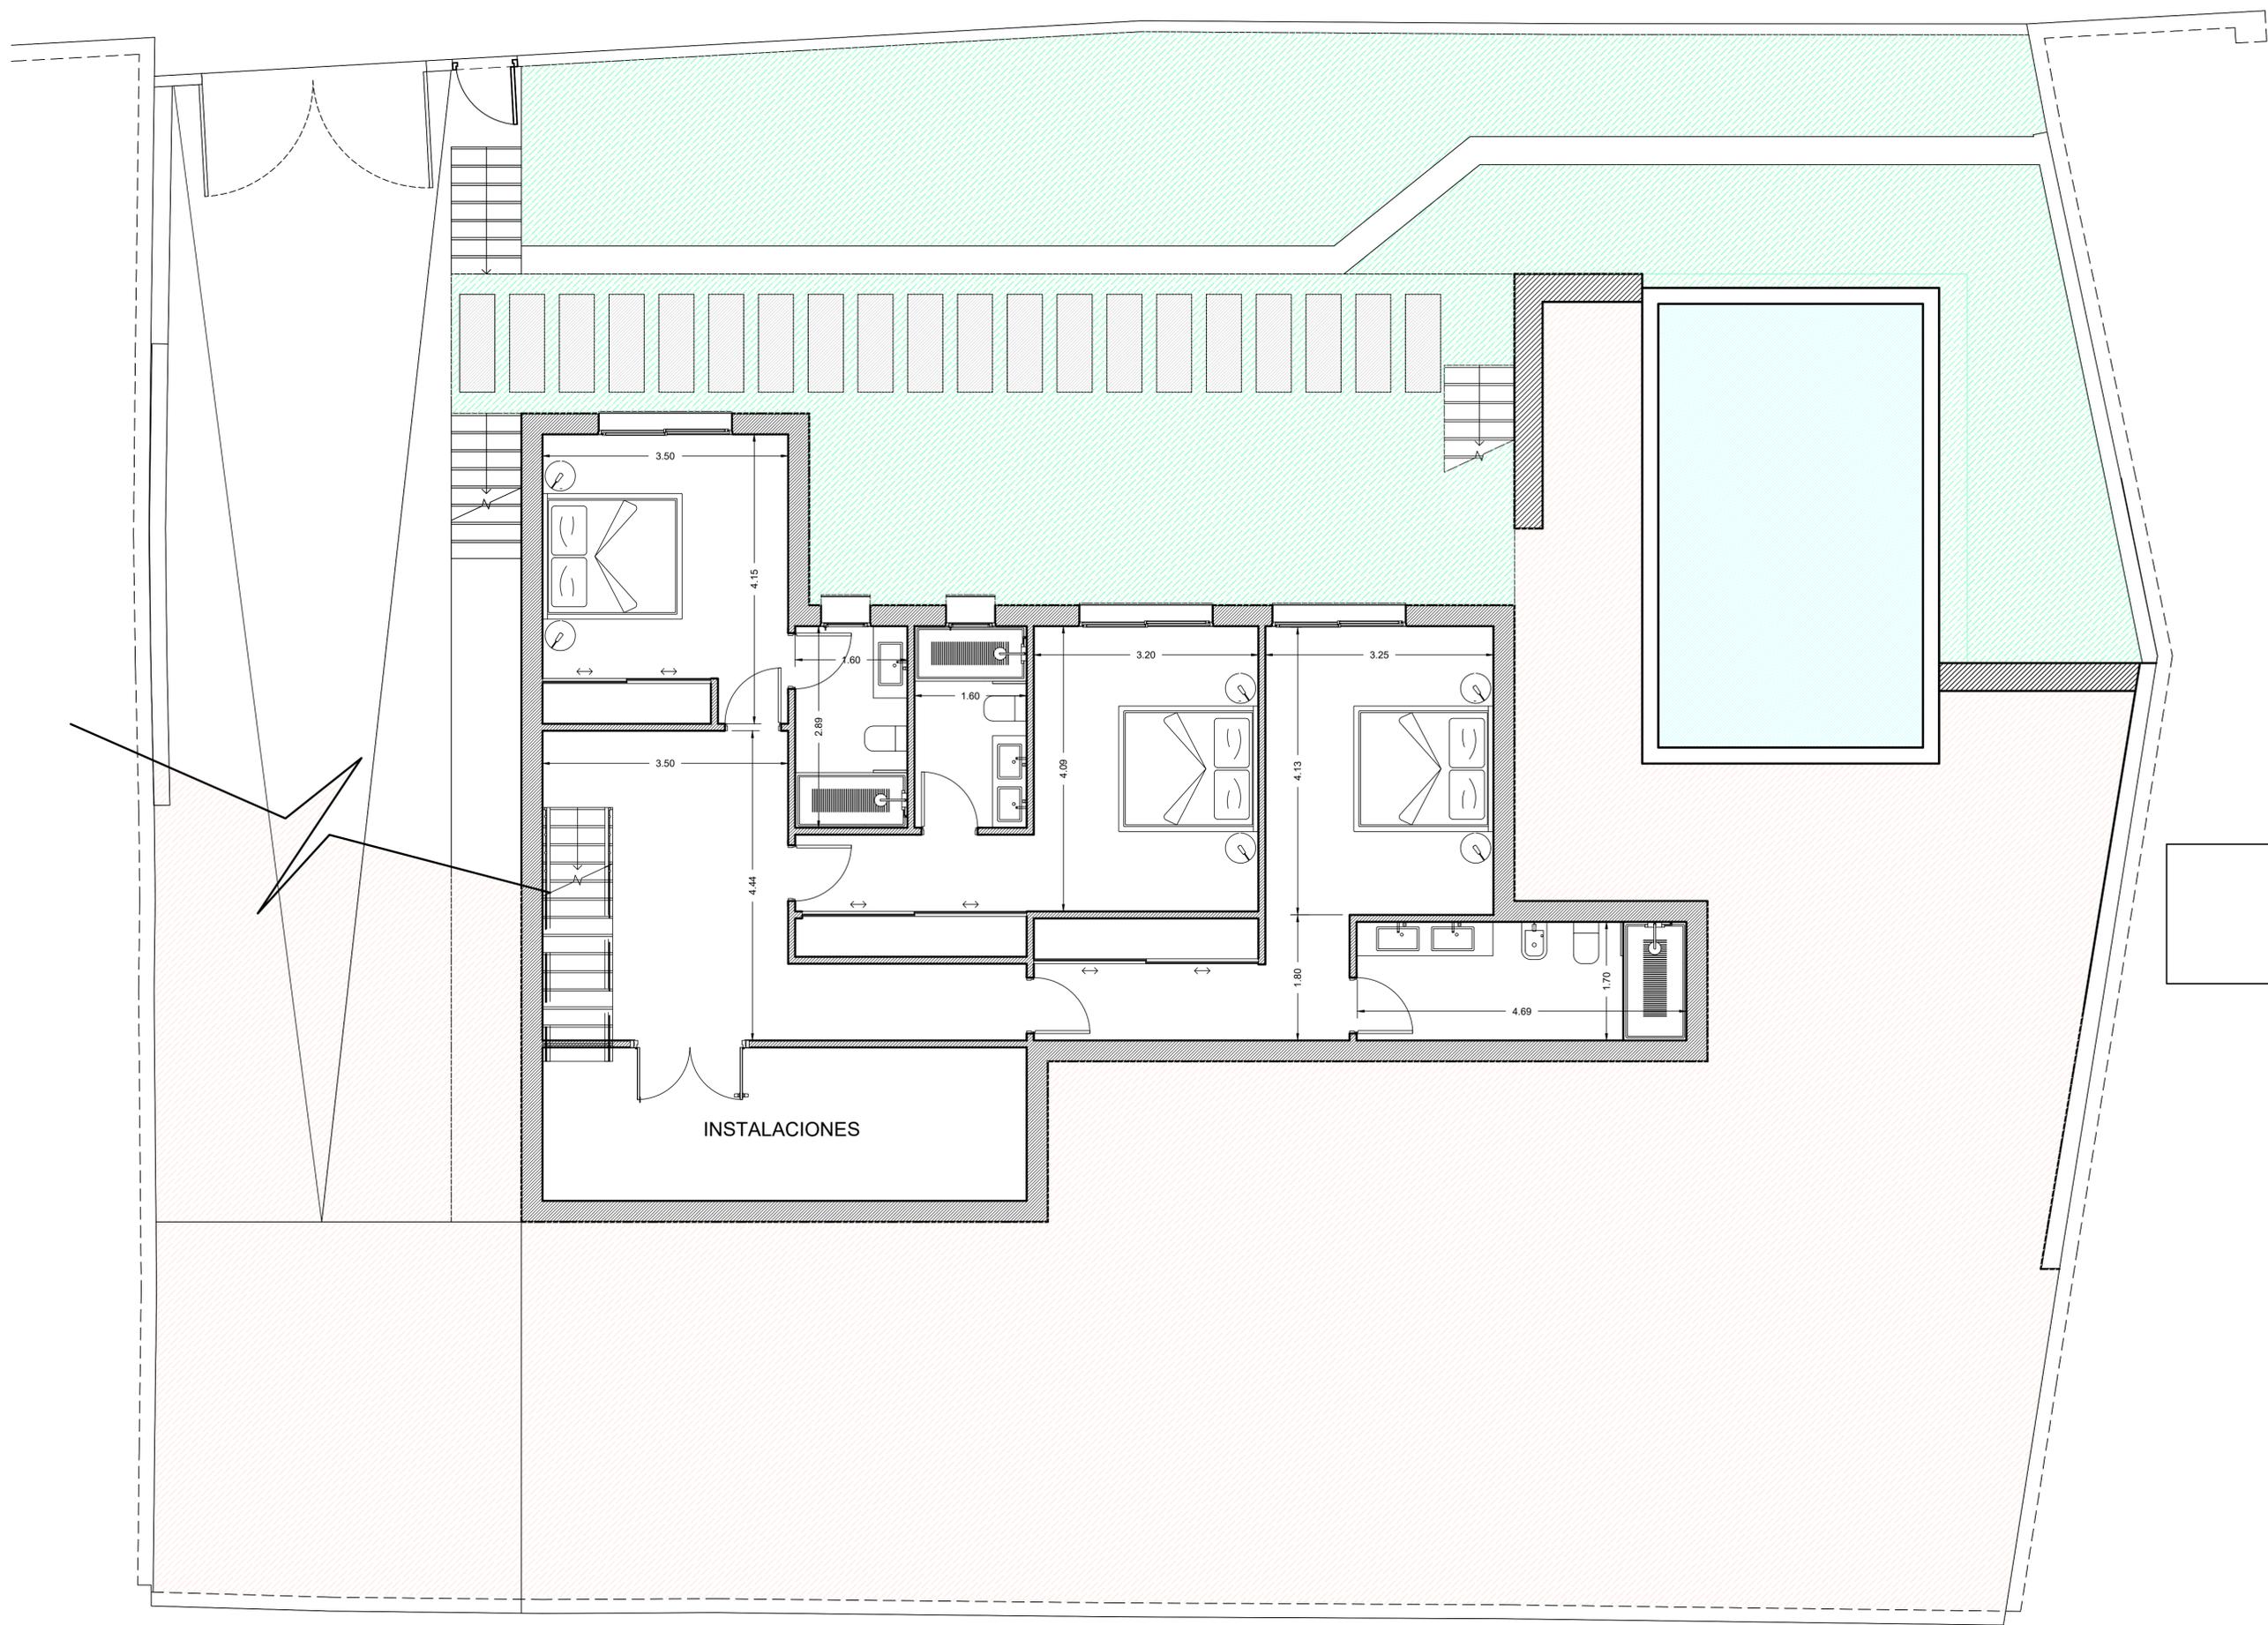

INSTALACIONES

CUADRO DE SUPERFICIES

TOTALES	NIVEL 0	127.39 m2
	NIVEL 1	135.13 m2
	NIVEL 2	60.84 m2
TOTAL SUPERFICIE CONSTRUIDA		323.36 m2

CARRER L'ALBUFERA DE VALENCIA

ESTUDIO DE: **VIVIENDA UNIFAMILIAR AISLADA CON PISCINA**
 SITUACION: PARCELA 6 - ALBUFERA DE VALENCIA 18 -PEDREGUER-
 PLANO: **DISTRIBUCION NIVEL 0**

REFERENCIA: **E-1001**
 FECHA: **20/03/23**
 E1001-P6-230320.DWG


www.mongomar.com

ESTUDIO DE ARQUITECTURA

PROYECTOR: **MONGOMAR SLU**

ARQUITECTO: **JOSE SALA SENDRA**

NUMERO: **1/50**

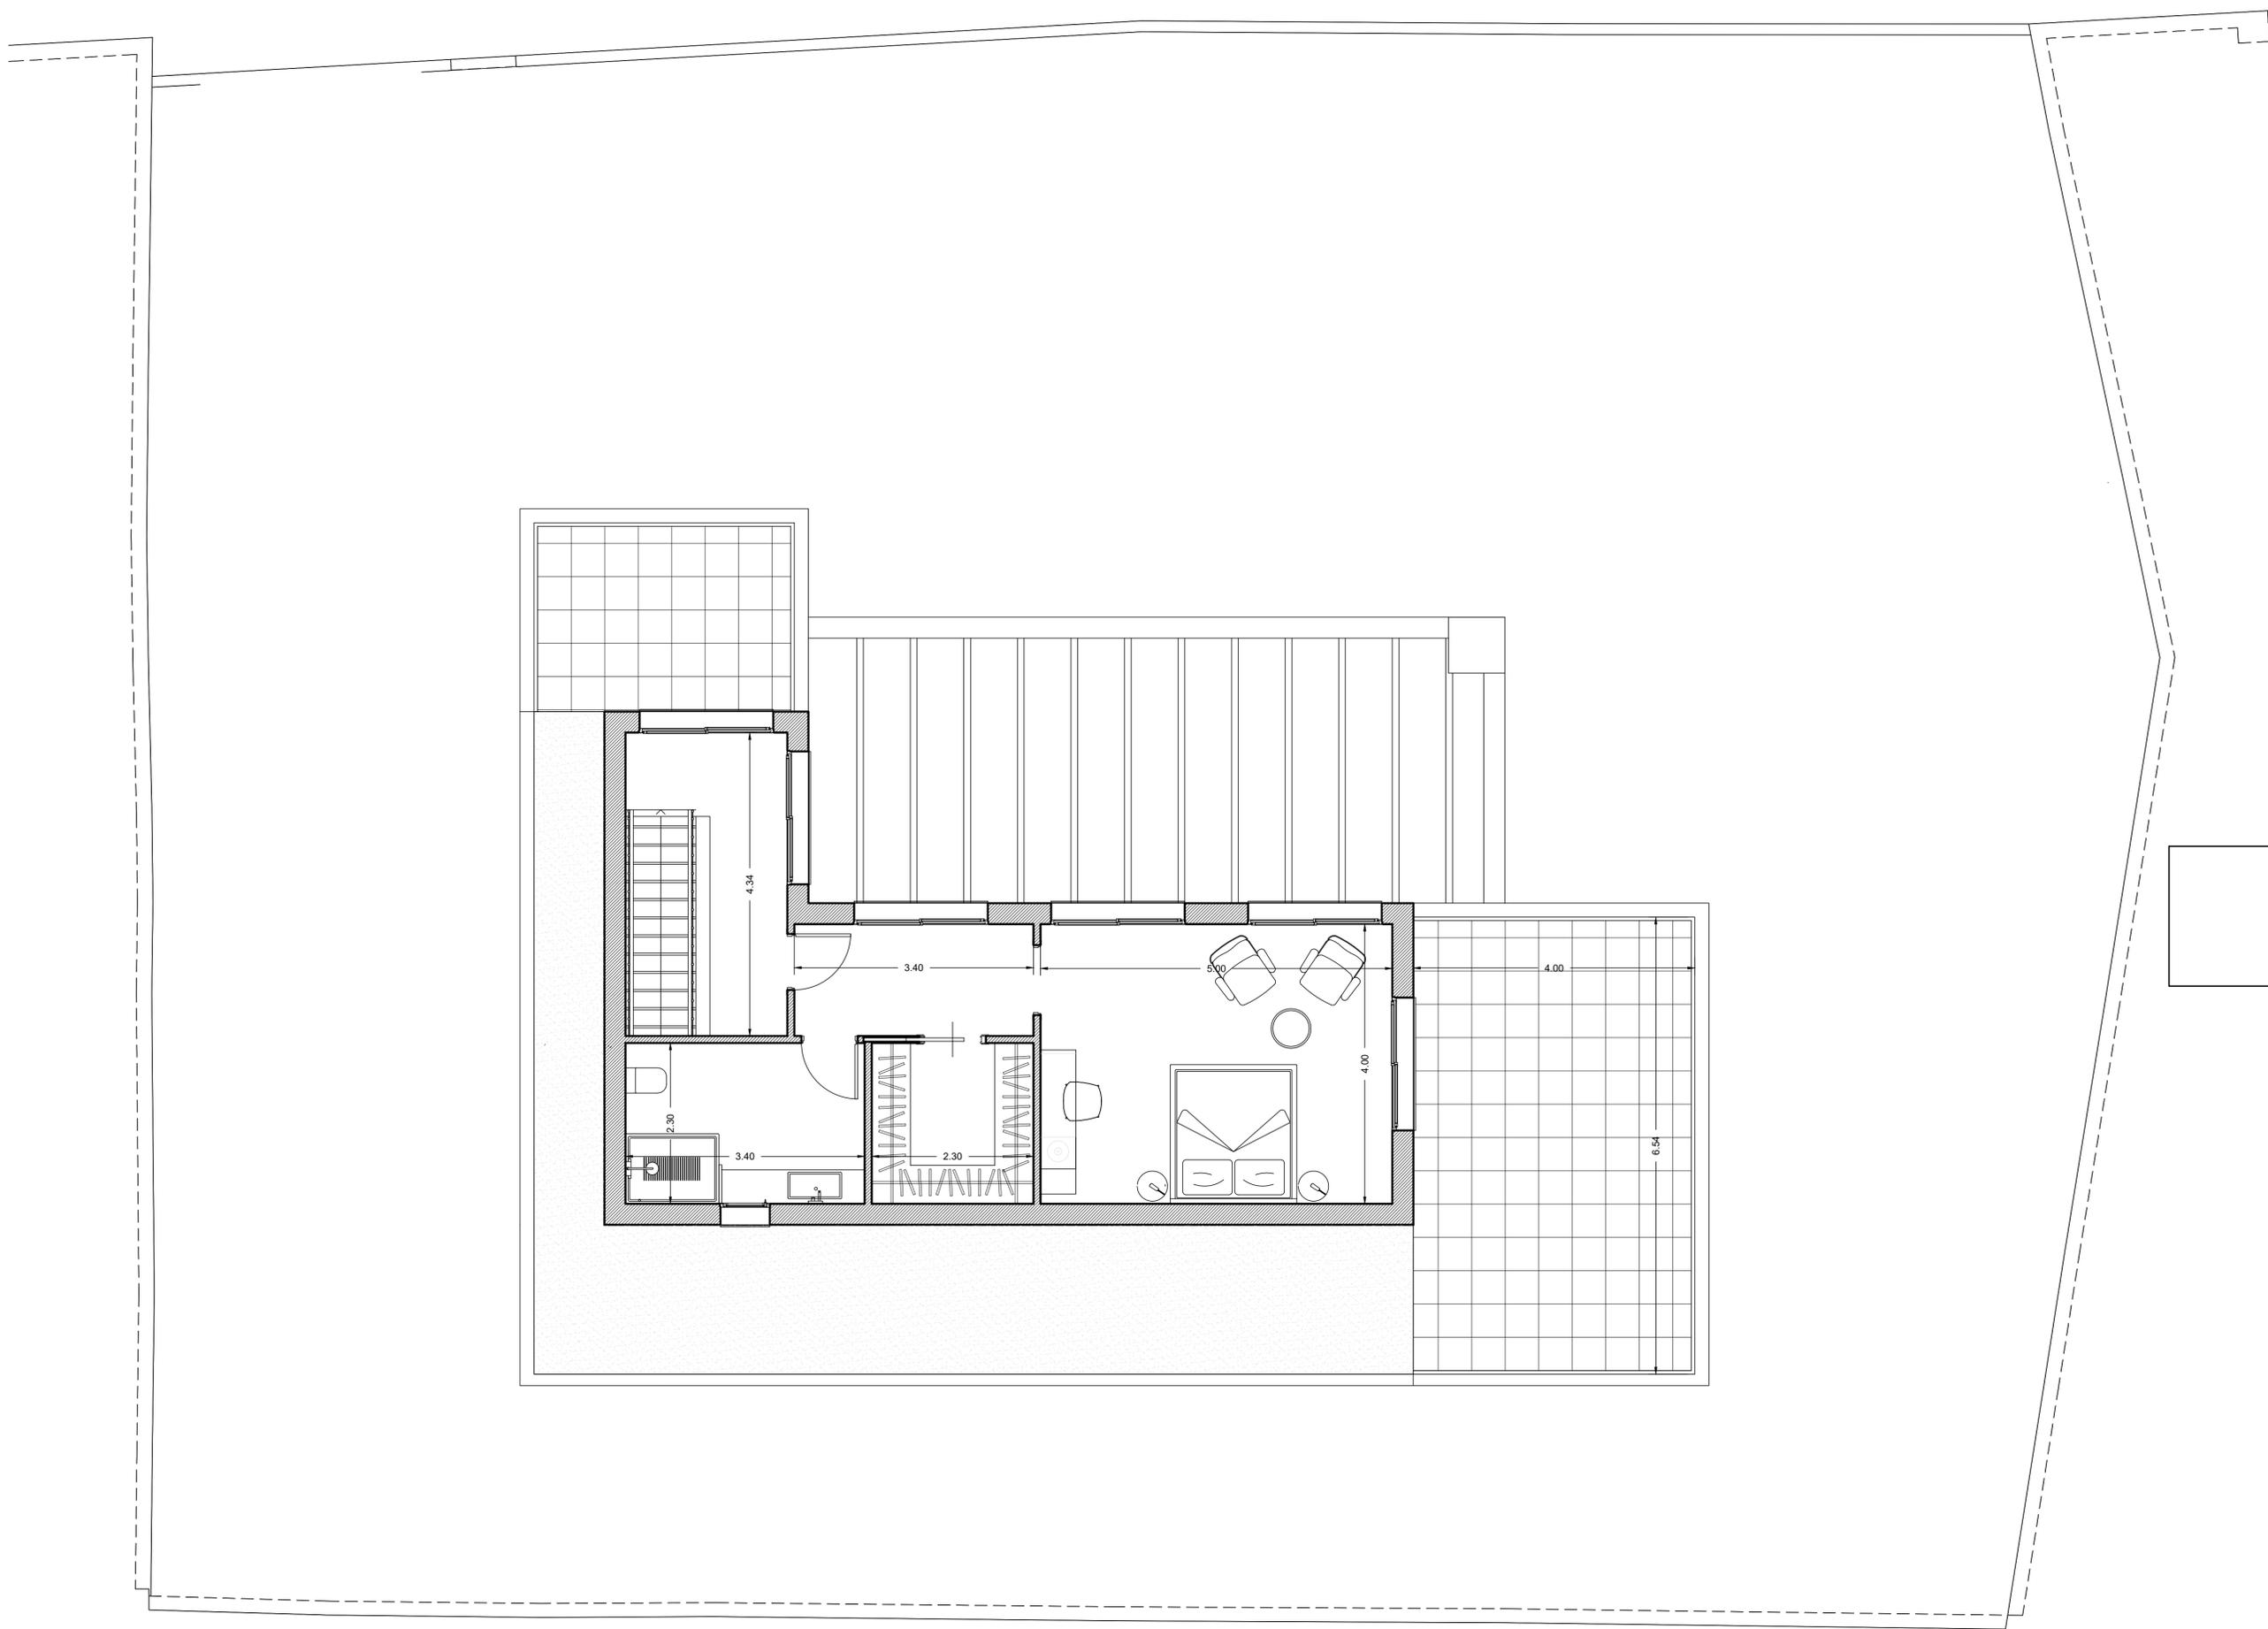

CUADRO DE SUPERFICIES

TOTALES	NIVEL 0	127.39 m ²
	NIVEL 1	135.13 m ²
	NIVEL 2	60.84 m ²
TOTAL SUPERFICIE CONSTRUIDA		323.36 m ²

CARRER L'ALBUFERA DE VALENCIA

REFERENCIA:
E-1001
FECHA:
20/03/23
E1001-P6-230320.DWG

MONGOMAR SLU

www.mongomar.com

ESTUDIO DE ARQUITECTURA

ESTUDIO DE:
VIVIENDA UNIFAMILIAR AISLADA CON PISCINA
SITUACION:
PARCELA 6 - ALBUFERA DE VALENCIA 18 -PEDREGUER-
PLANO:
DISTRIBUCION NIVEL 2
NUMERO:
1/50

