


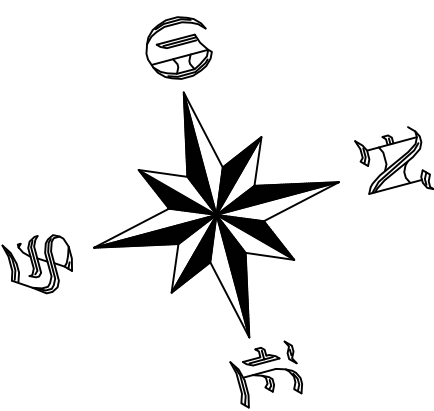

REFERENCIA:
E-1001
FECHA:
27-05-25
E1001-P6-250526.DWG


CAUDELI
Desarrollos Inmo. SL


PROYECTOR
FIRMA: JOSE SALA SENDRA

WWW.CAUBELI.COM
FIRMA: JOSE SALA SENDRA
ESTUDIO DE ARQUITECTURA

NUMERO:
01.03
ESCALA:
1/100

ESTUDIO DE:
VIVIENDA UNIFAMILIAR AISLADA CON PISCINA
SITUACION:
PARCELA 6 - ALBUFERA DE VALENCIA 18 - PEDREGUER-
PLANO:
PARCELA

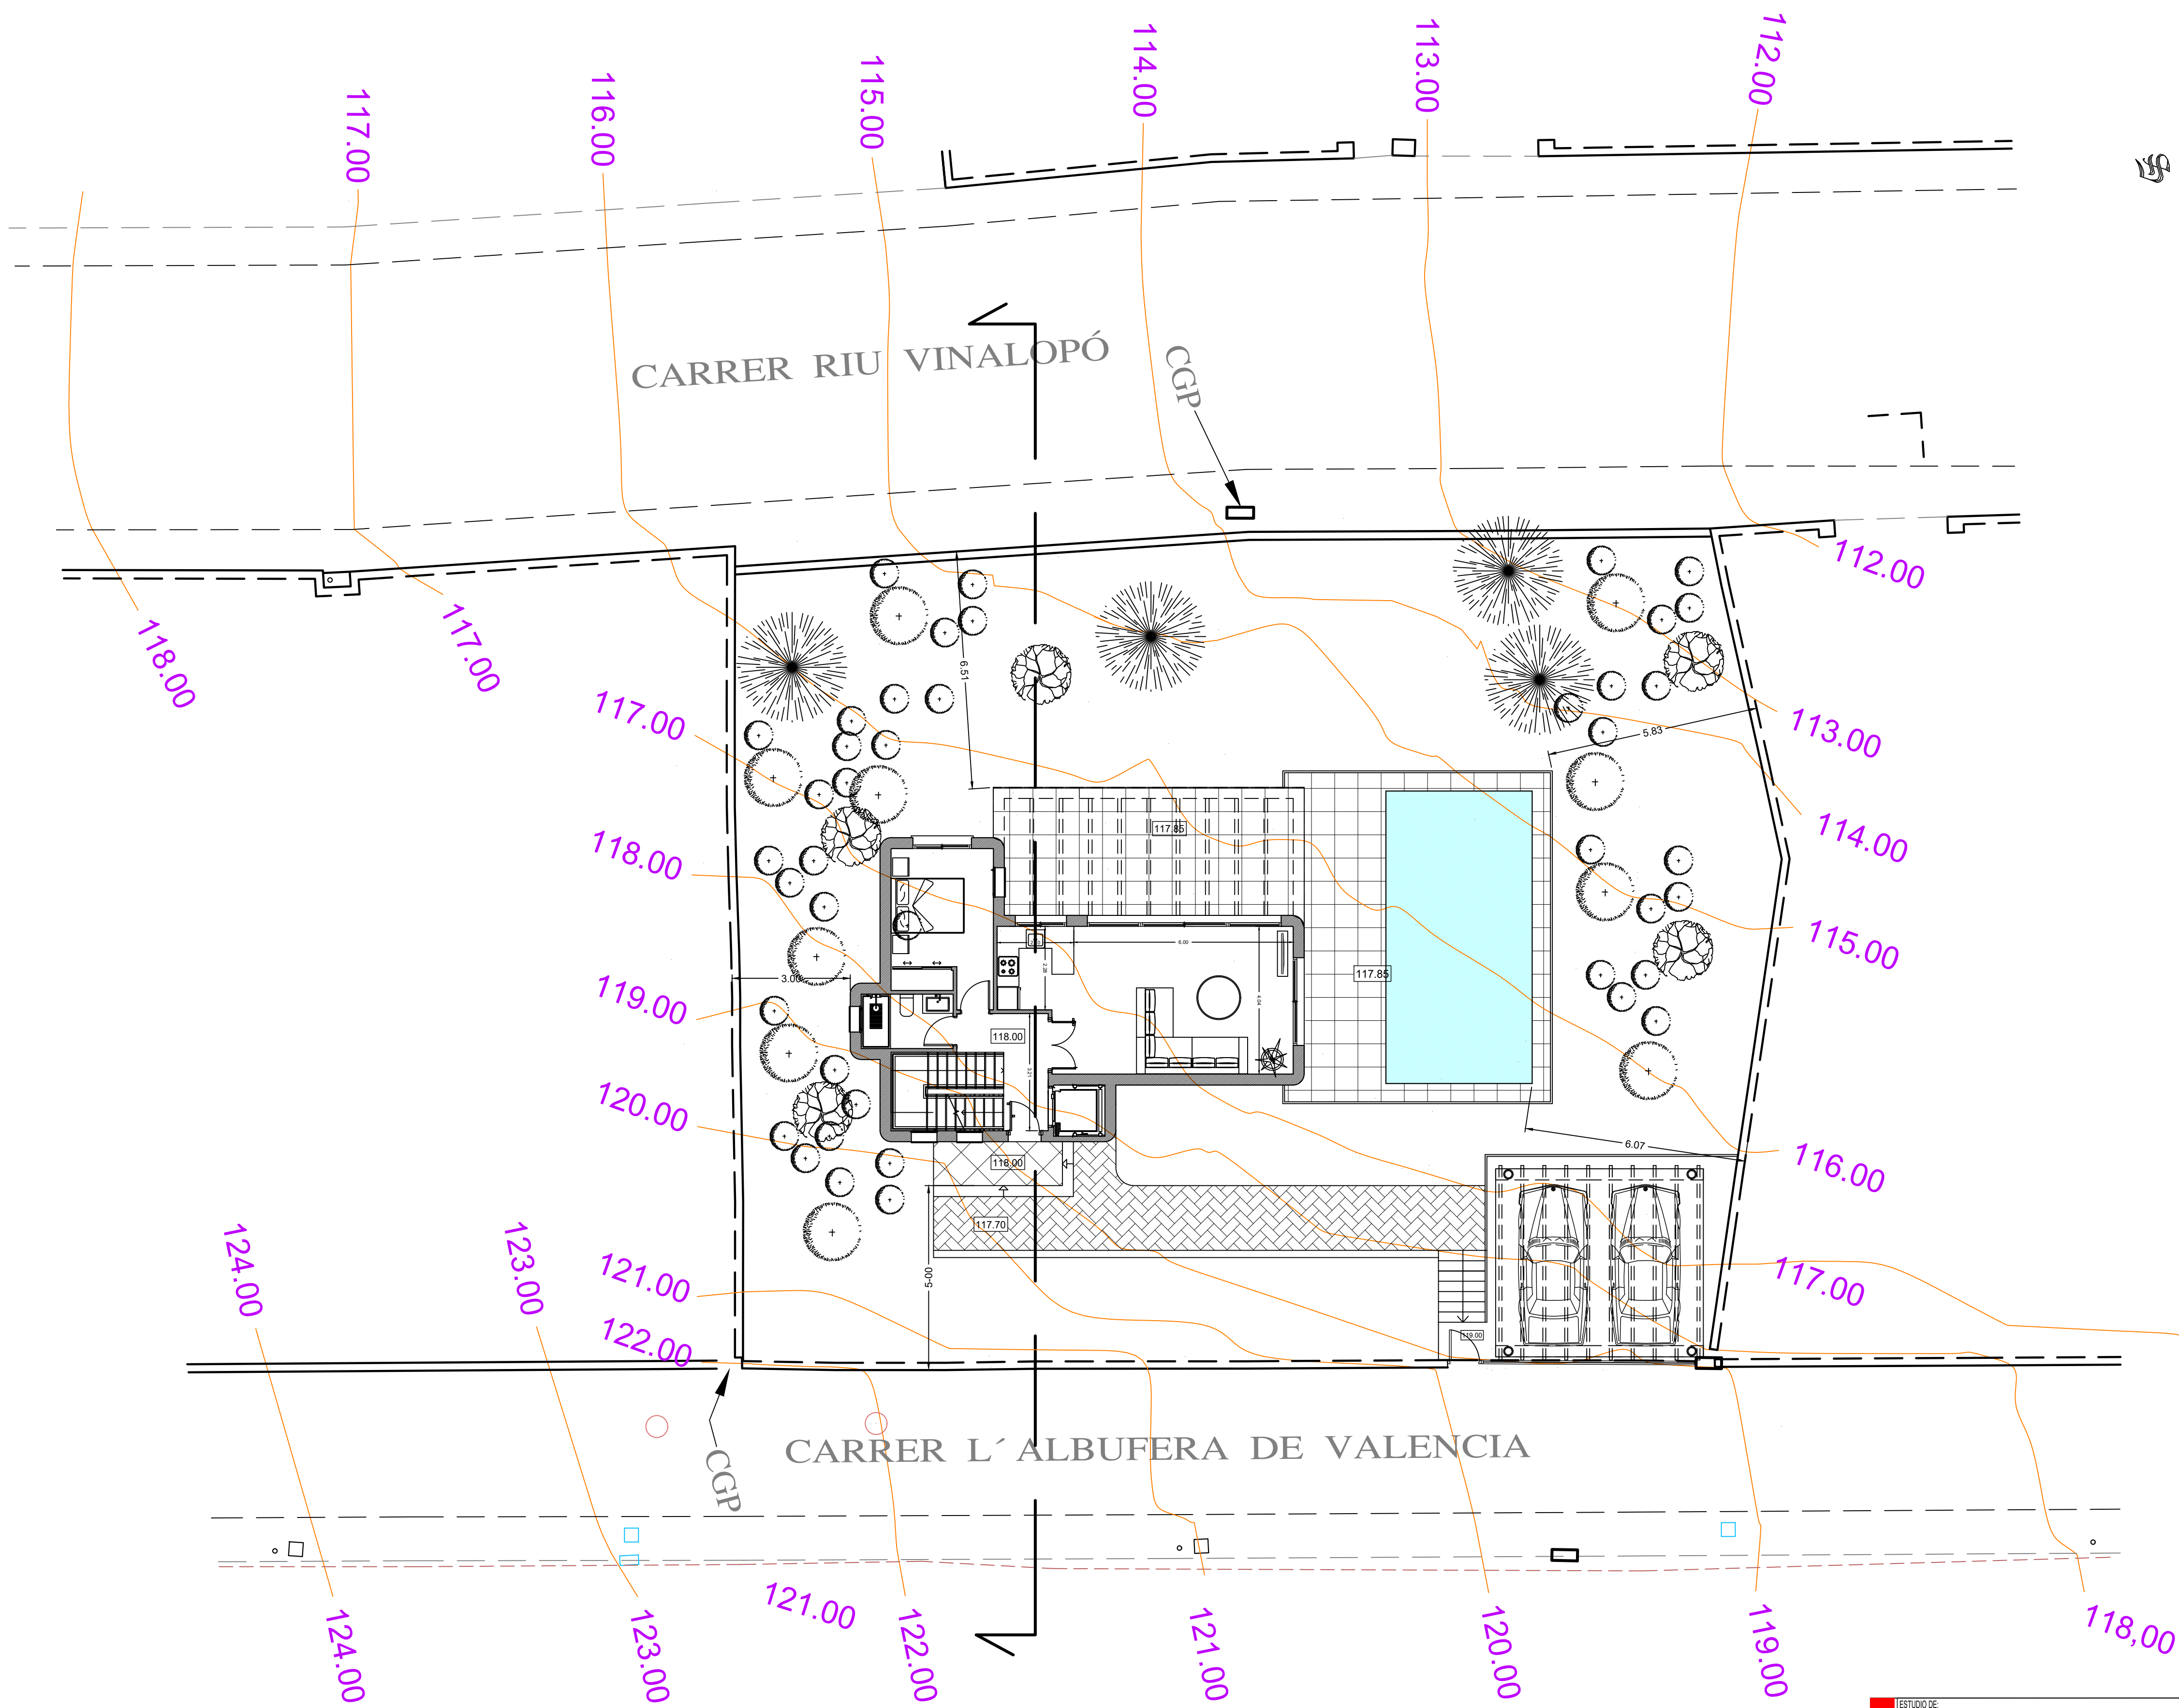

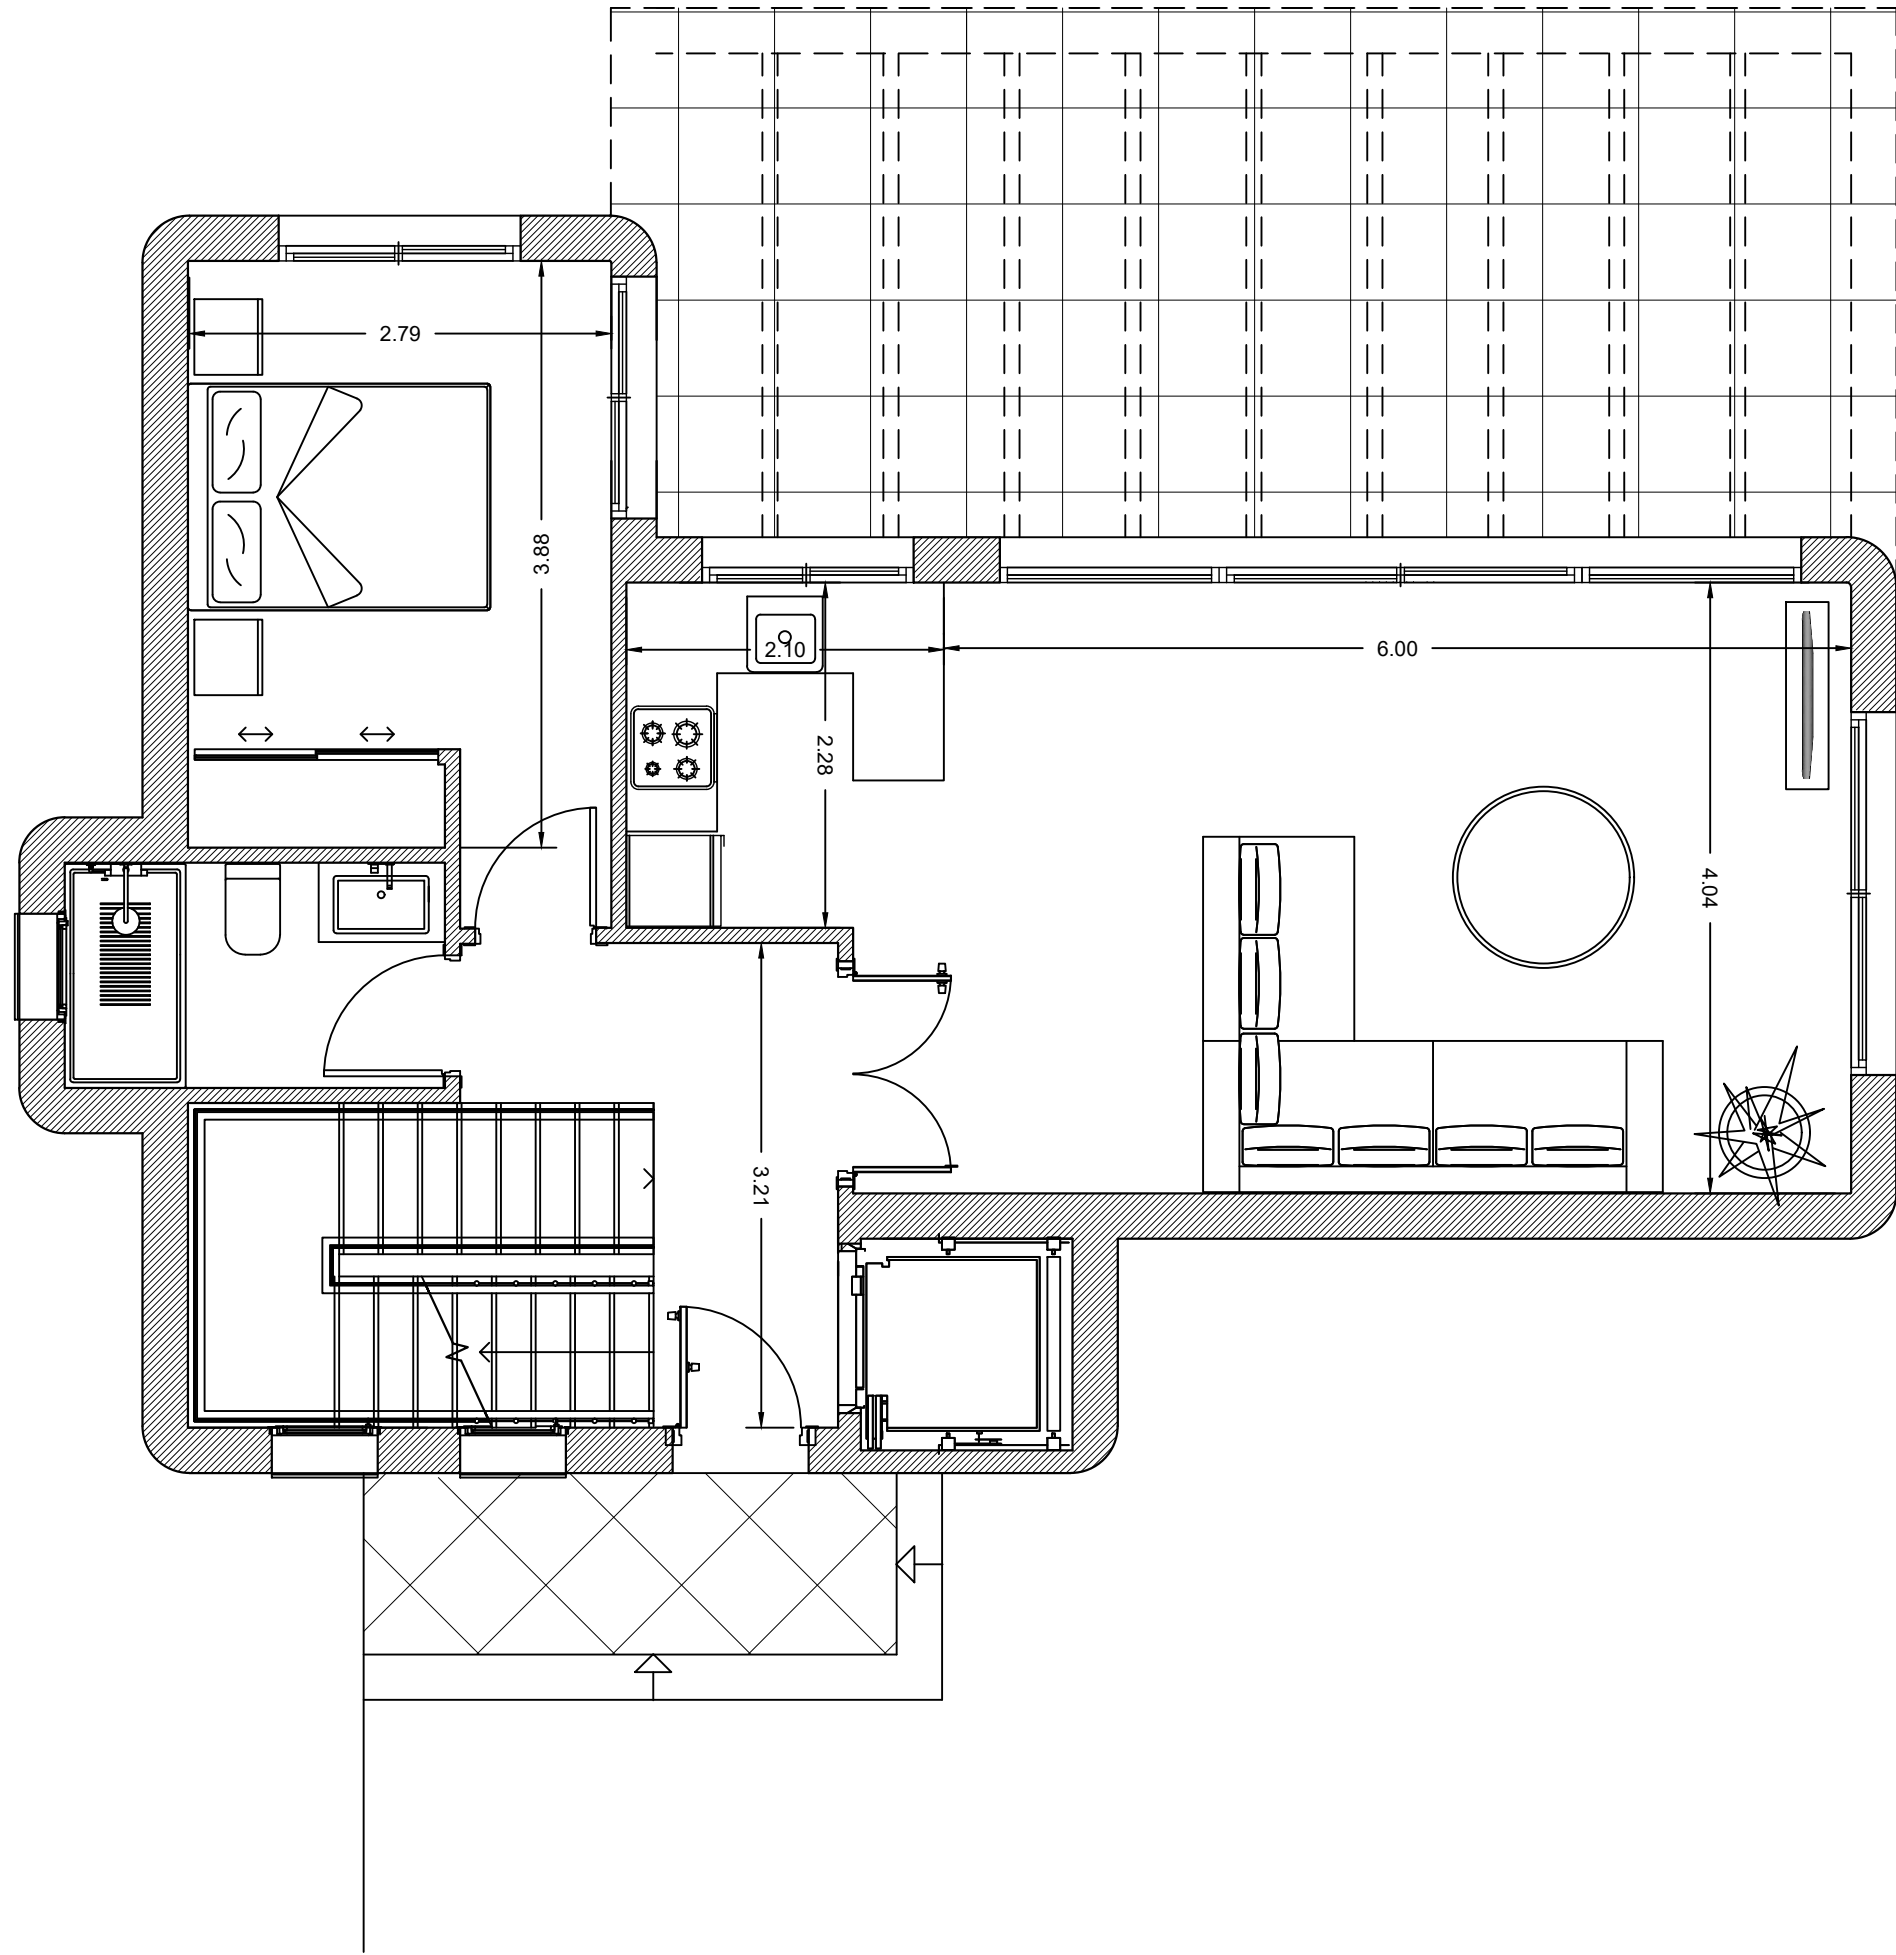

REFERENCIA:
E-1001
FECHA:
27-05-25
E1001-P6-250526.DWG


PROMOTOR:
CAUDELI
Desarrollos Inmo. SL

FINA: JOSE SALA SENDRA

www.josesala.com
ARQUITECTO JOSÉ SALA SENDRA
ESTUDIO DE ARQUITECTURA

A	ESTUDIO DE:	VIVIENDA UNIFAMILIAR AISLADA CON PISCINA	NUMERO:
	SITUACION:	PARCELA 6-ALBUFERA DE VALENCIA N18-PEDREGUER	02.02
	PLANO:	DISTRIBUCION NIVEL 0	ESCALA: 1/50

El presente documento es copia de su original del que es autor el Arquitecto D. José Sala Sendra. Su utilización total o parcial, así como cualquier reproducción o cesión a terceros, requerirá la previa autorización expresa de su autor, quedando en todo caso prohibida cualquier modificación unilateral del mismo.

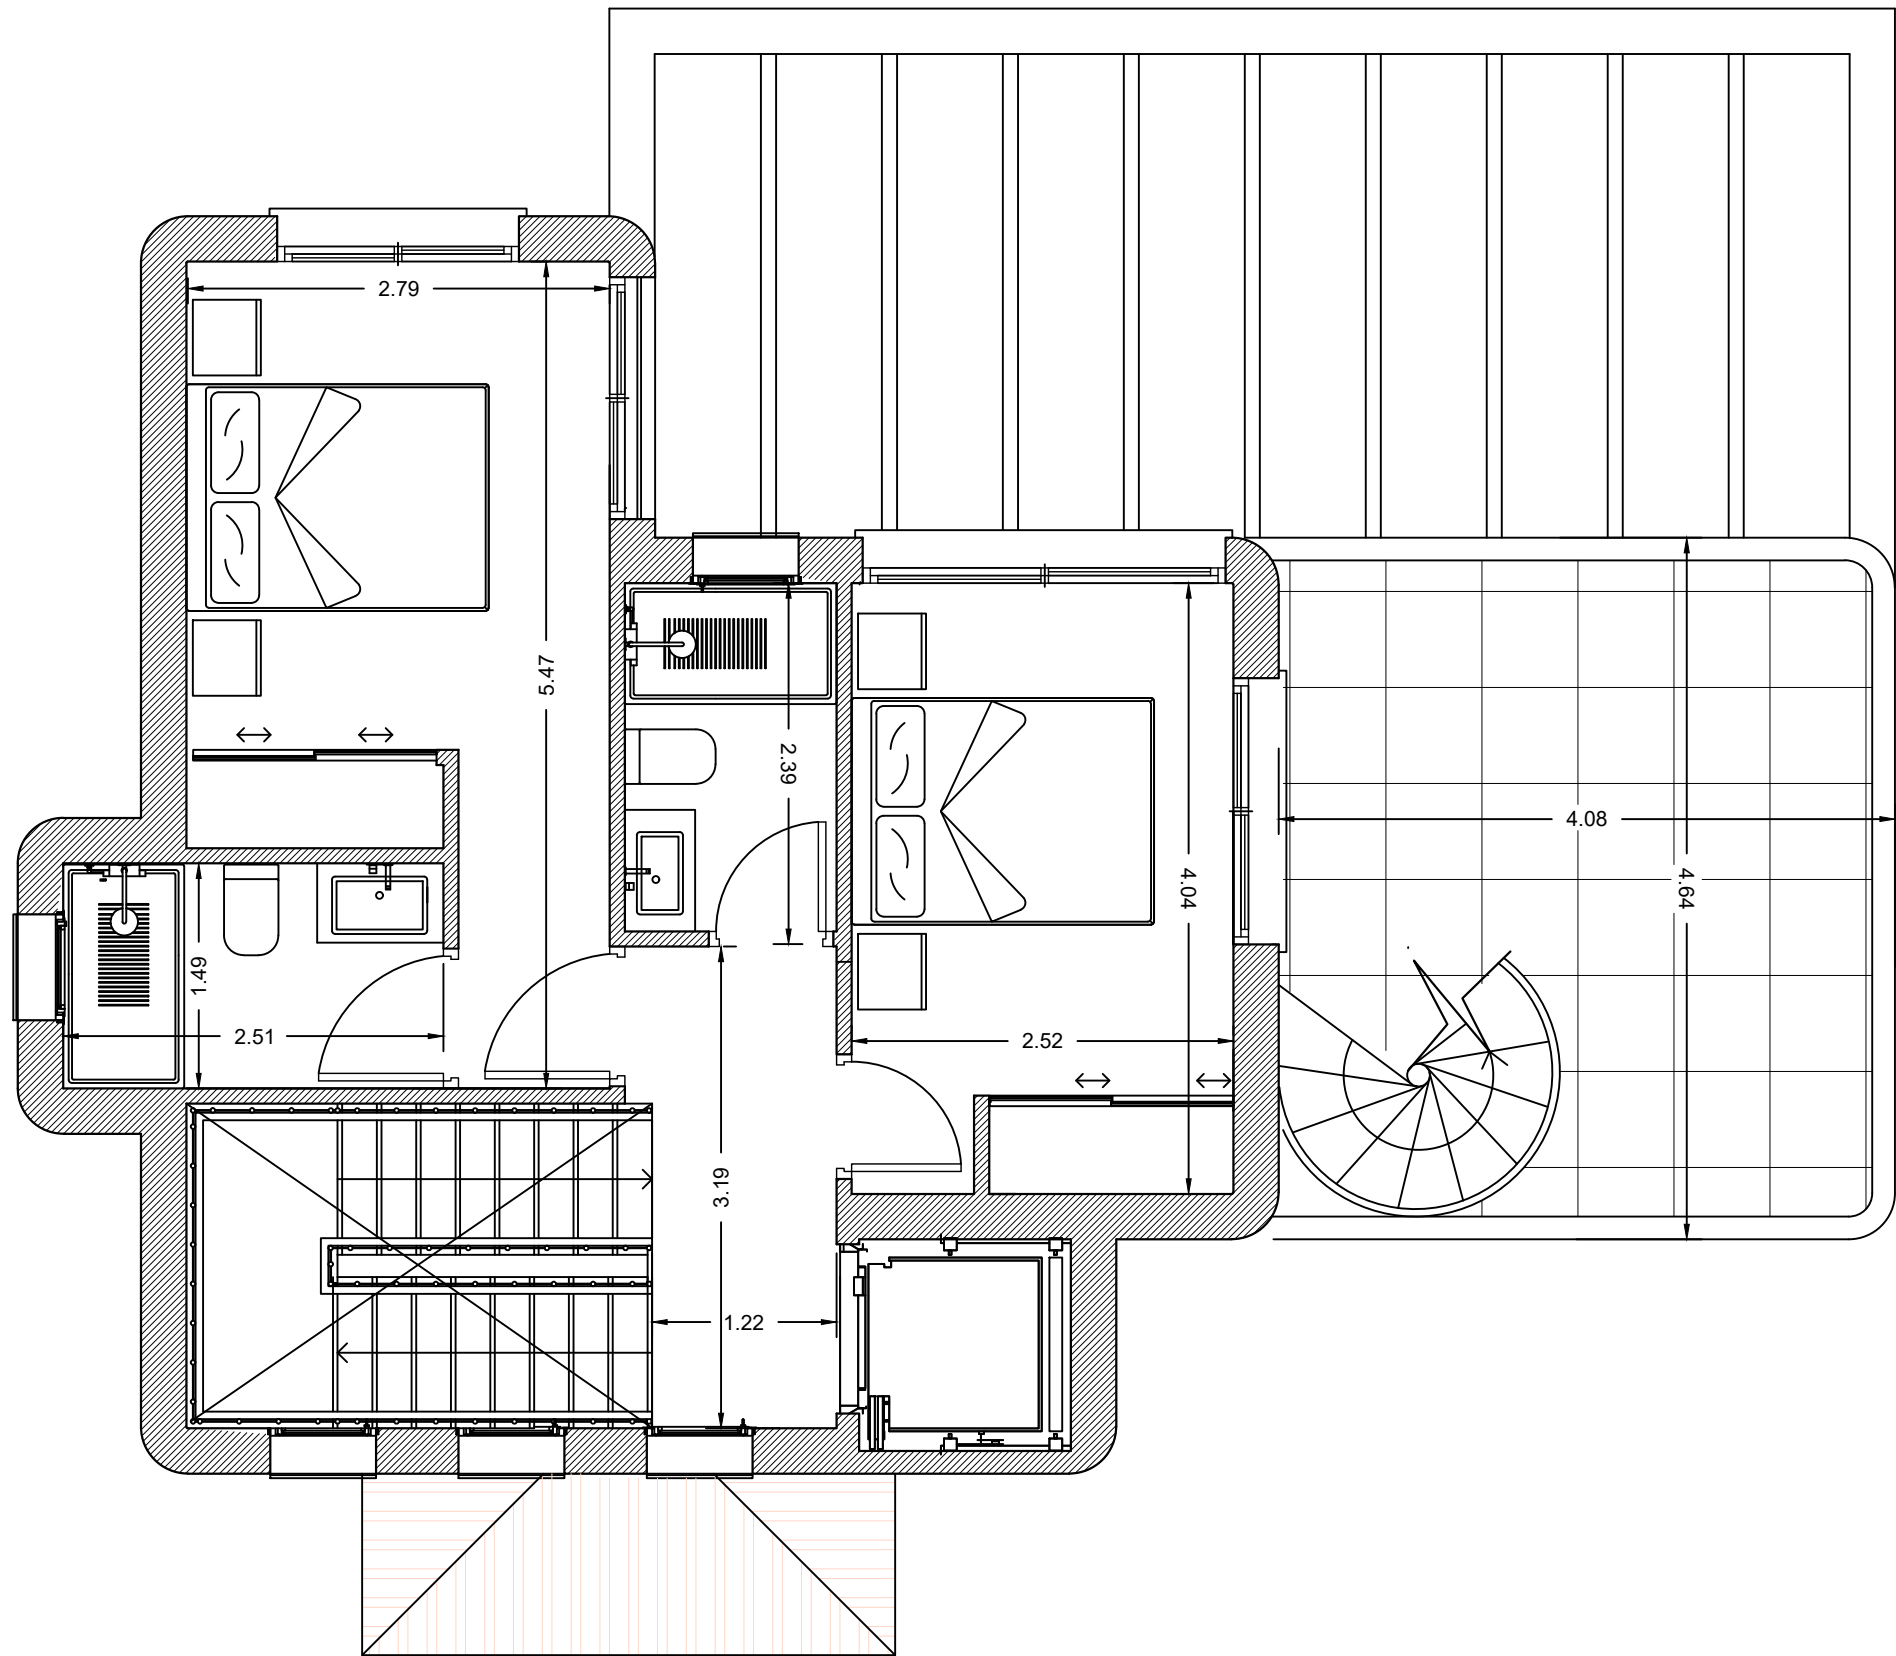

PARCELA 6					
UNIDAD	SUPERFICIE CONSTRUIDA	TERRAZAS CUBIERTAS	TERRAZAS DESCUBIERTA	EDIFICABILIDAD	OCUPACION
NIVEL -1	65,00 m2	10,75 m2		70,38 m2	
NIVEL 0	70,00 m2	6,12 m2	30,00 m2	73,06 m2	
NIVEL 1	45,00 m2		22,27 m2	45,00 m2	
TOTAL	180,00 m2	16,87 m2	52,27 m2	188,44 m2	76,12 m2



REFERENCIA:
E-1001
FECHA:
27-05-25
E1001-P6-250526.DWG


CAUDELI
Desarrollos Inmo. SL

PROYECTOR:
JOSE SALA SENDRA

www.josesala.com
ARQUITECTO JOSÉ SALA SENDRA
ESTUDIO DE ARQUITECTURA

NUMERO:
02.03
ESCALA:
1/50

ESTUDIO DE:
VIVIENDA UNIFAMILIAR AISLADA CON PISCINA
SITUACION:
PARCELA 6-ALBUFERA DE VALENCIA N18-PEDREGUER
PLANO:
DISTRIBUCION NIVEL 1

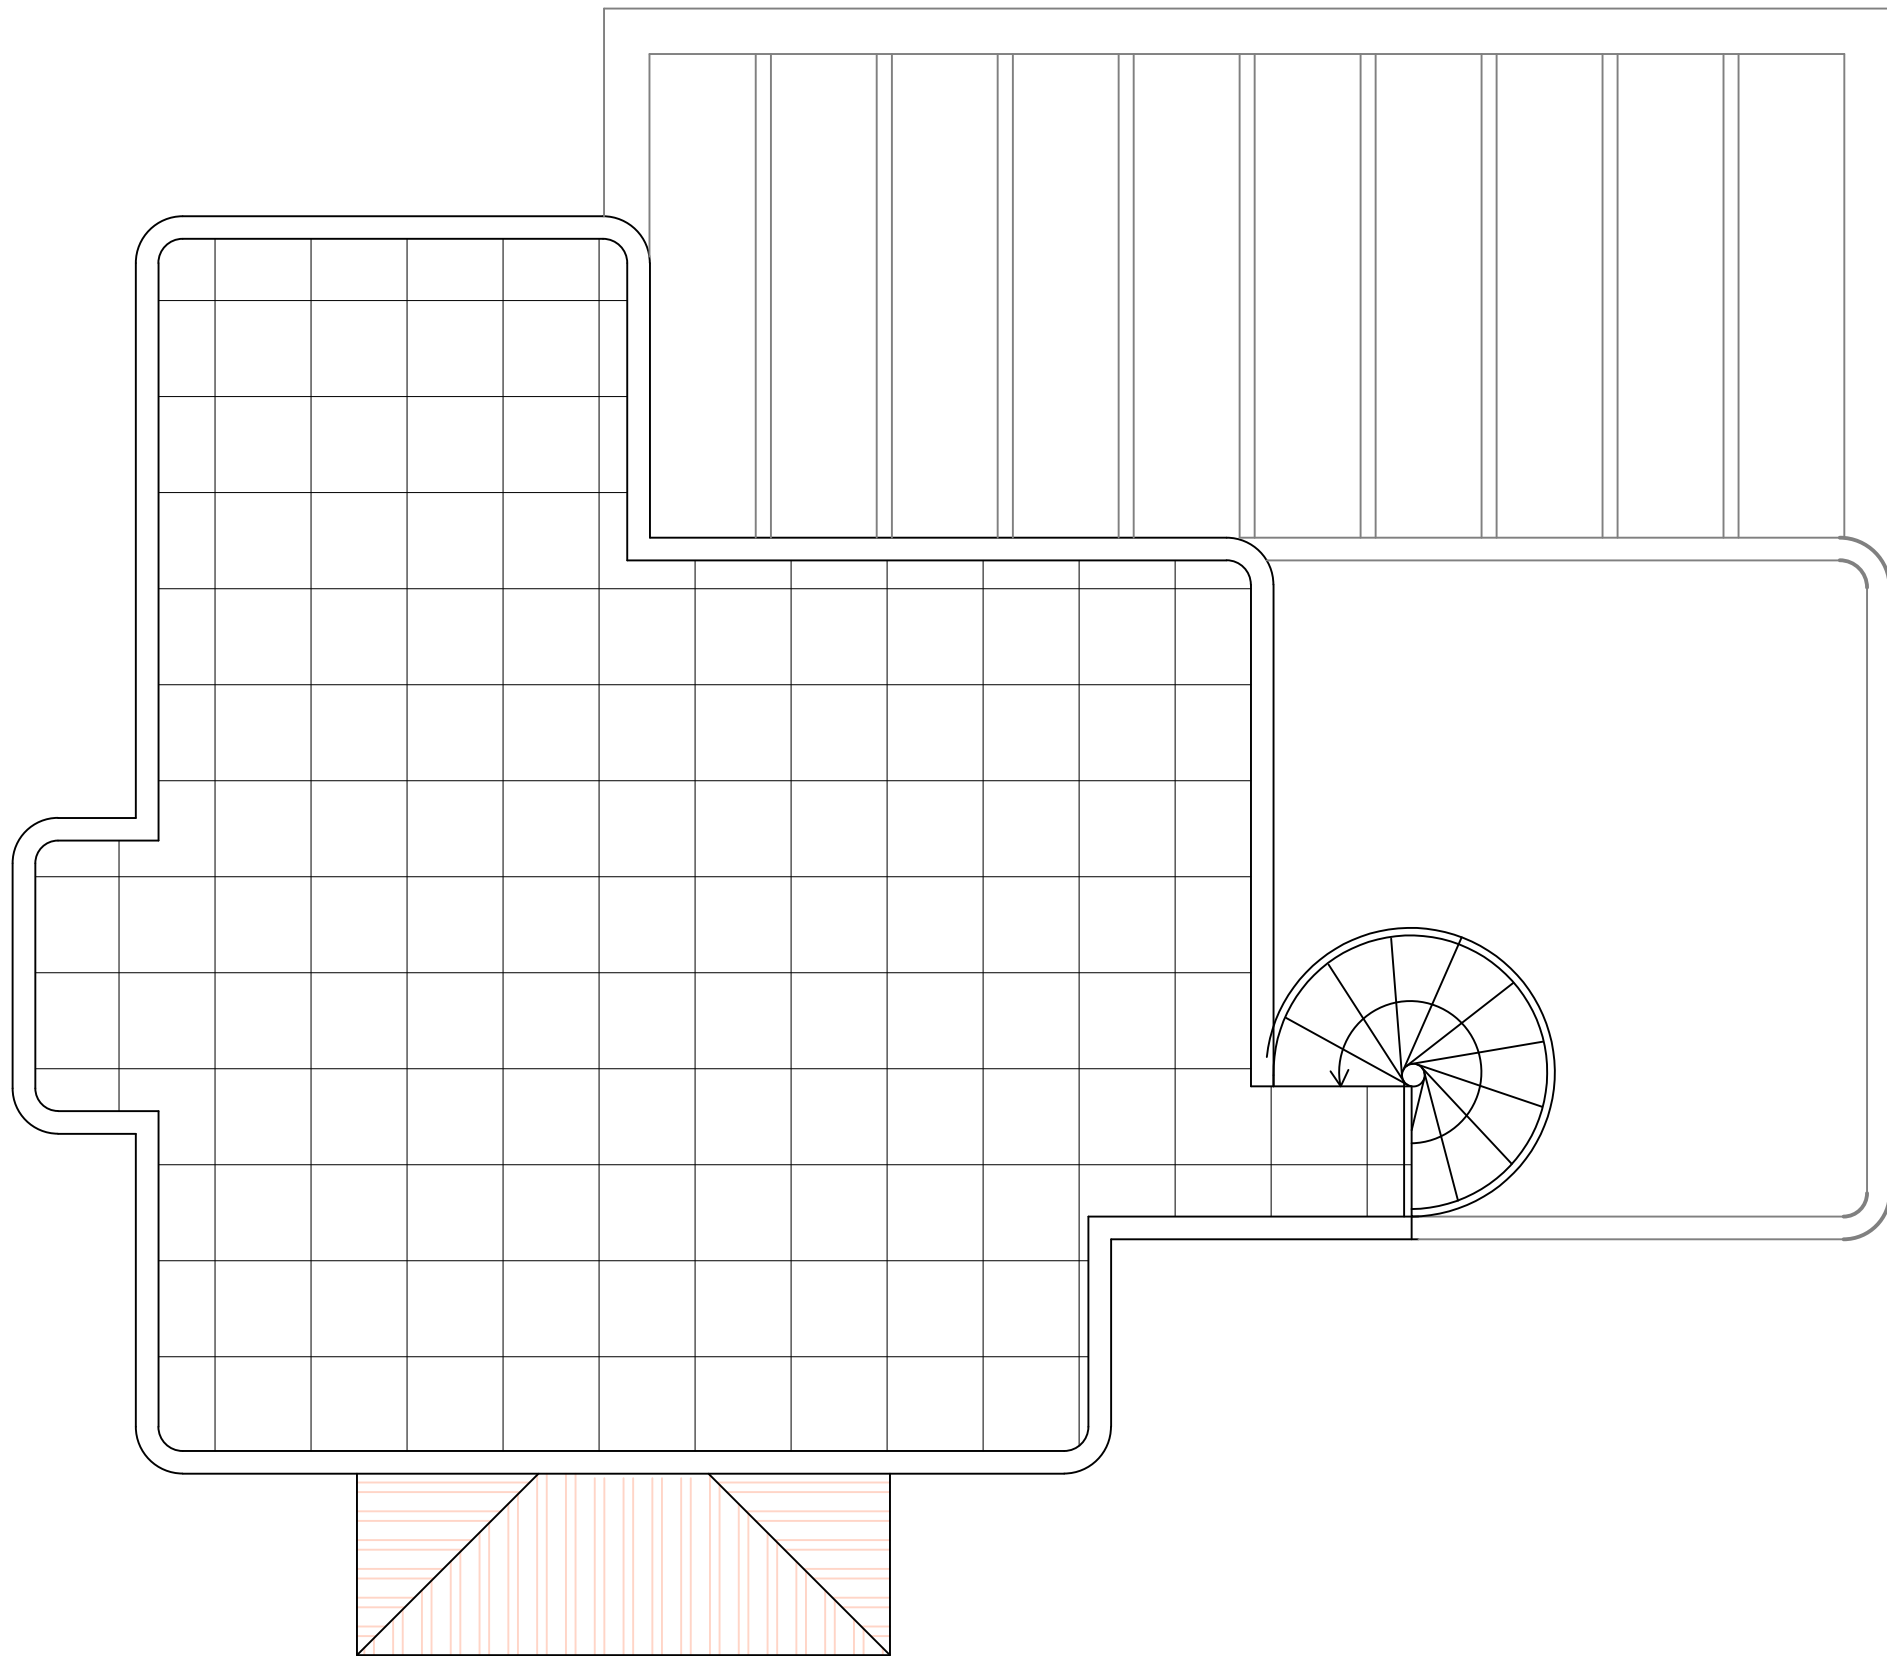

REFERENCIA:
E-1001
FECHA:
27-05-25
E1001-P6-250526.DWG

CAUDELI
Desarrollos Inmo. SL

FINMA: JOSE SALA SENDRA


www.josesala.com

ARQUITECTO JOSE SALA SENDRA

ESTUDIO DE ARQUITECTURA

A	ESTUDIO DE:	VIVIENDA UNIFAMILIAR AISLADA CON PISCINA	NUMERO: 02.03 ESCALA: 1/50
	SITUACION:	PARCELA 6-ALBUFERA DE VALENCIA N18-PEDREGUER	
	PLANO:	PLANTA CUBIERTA (SOLARIUM)	

El presente documento es copia de su original del que es autor el Arquitecto D. José Sala Sendra. Su utilización total o parcial, así como cualquier reproducción o cesión a terceros, requerirá la previa autorización expresa de su autor, quedando en todo caso prohibida cualquier modificación unilateral del mismo.

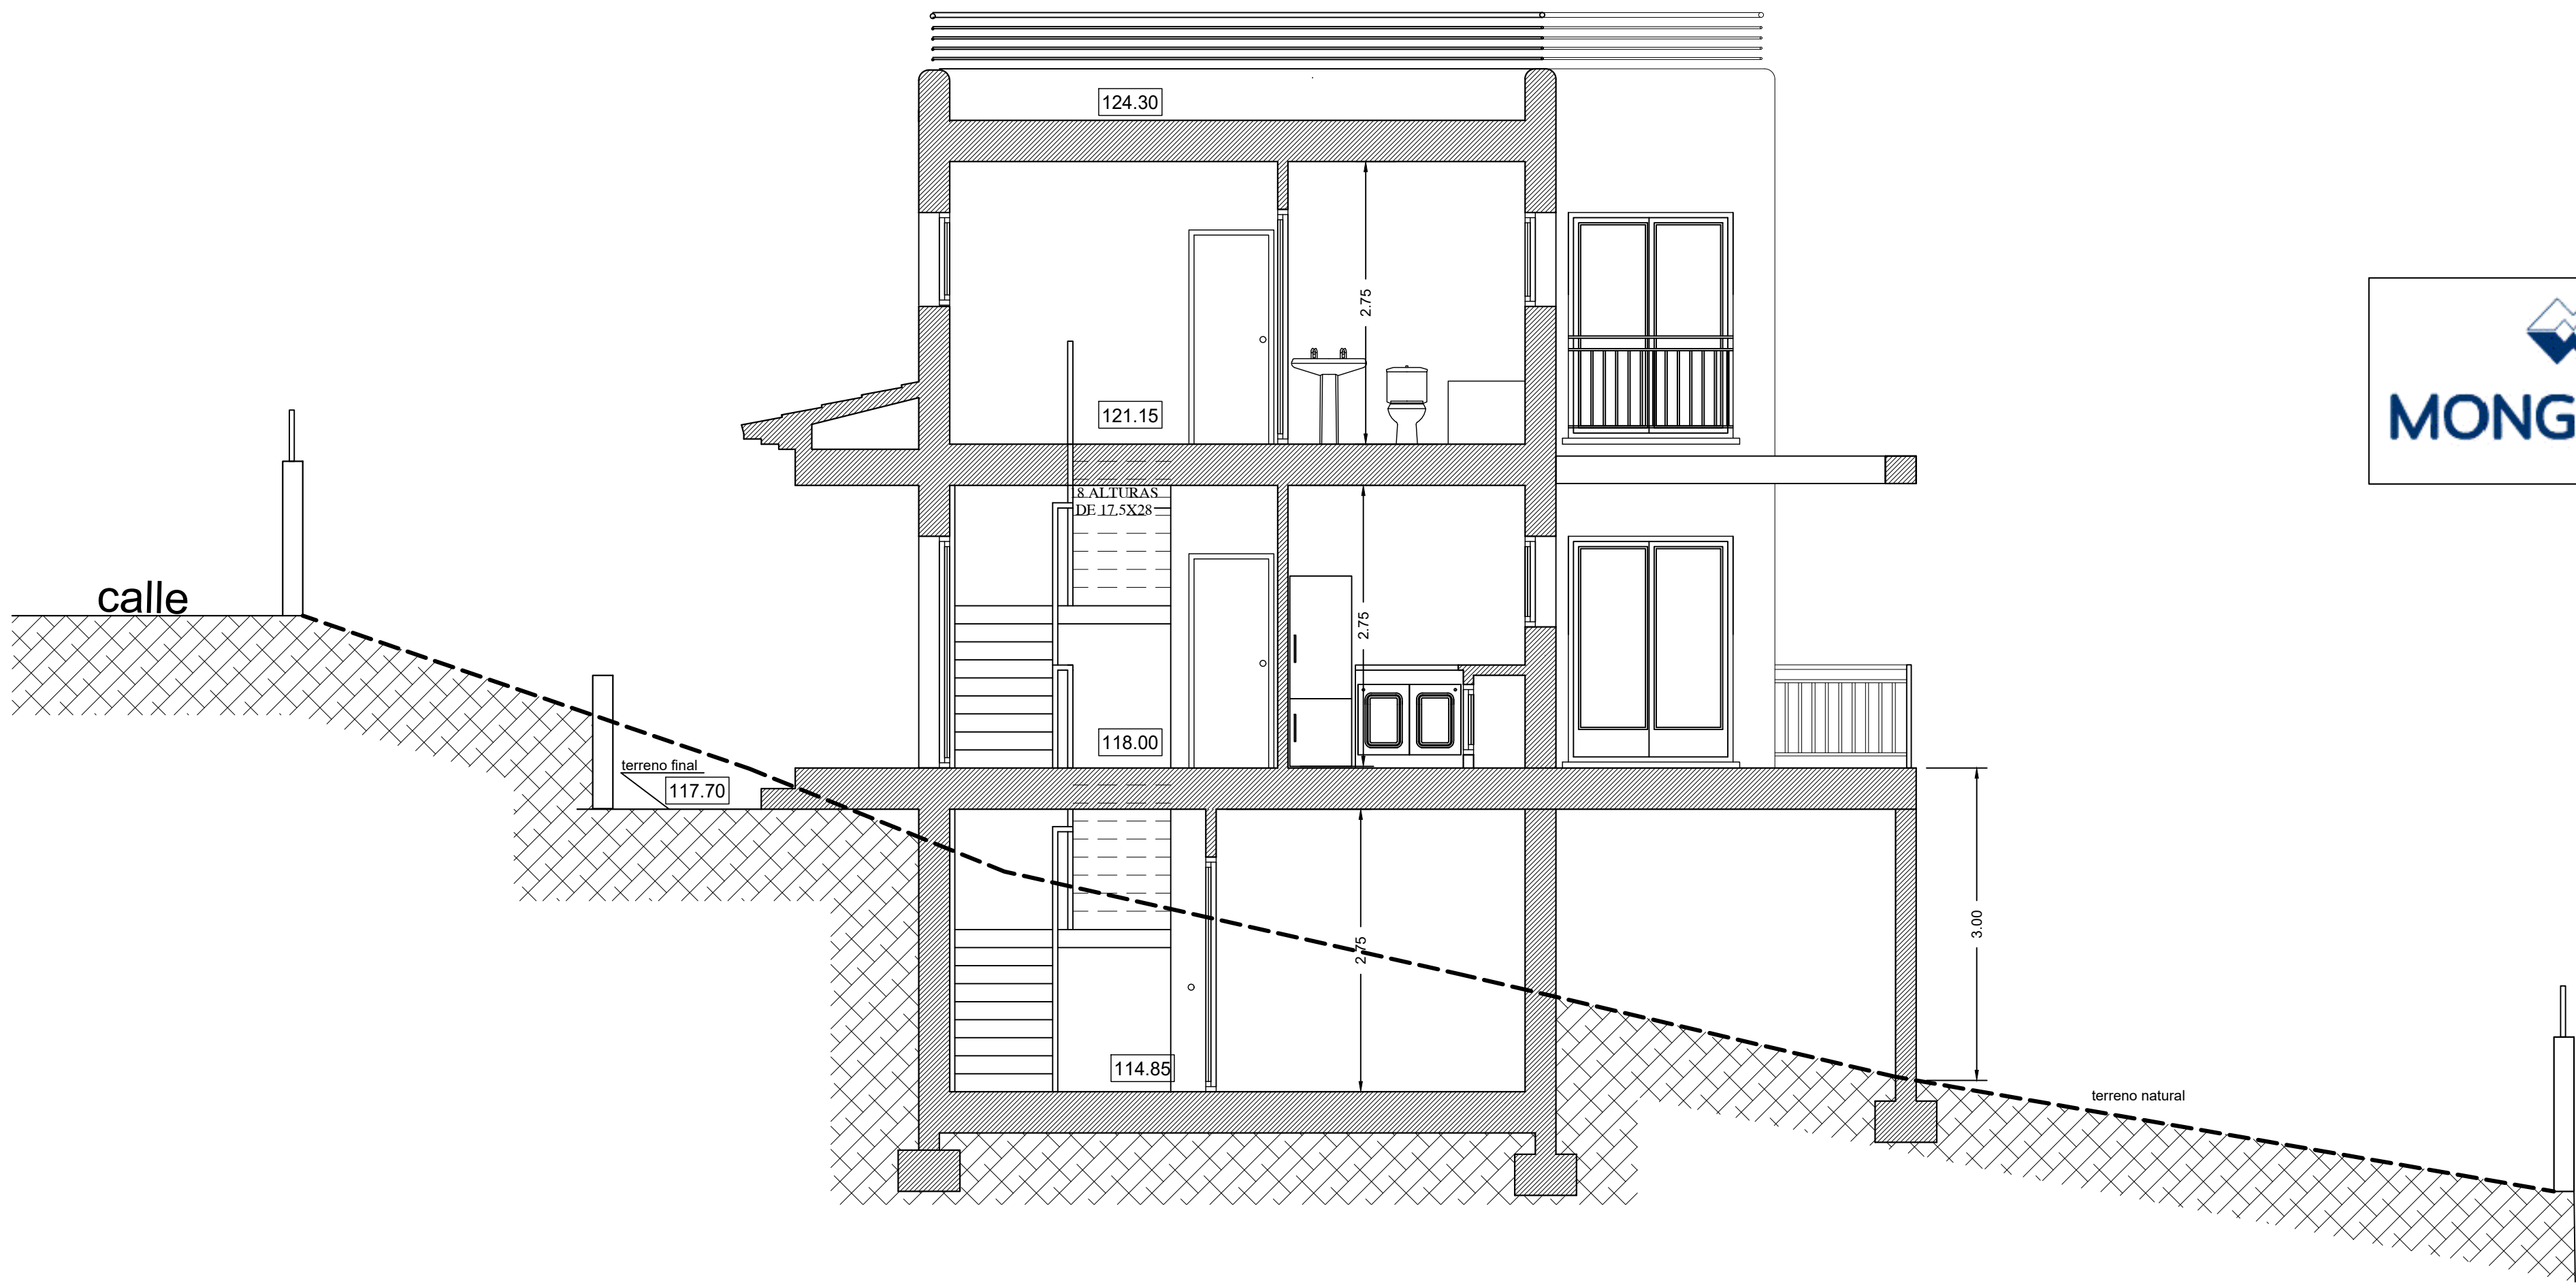

REFERENCIA:
E-1001

FECHA:
27-05-25

E1001-P6-250526.DWG

CAUDELI
Desarrollos Inmo. SL

PROYECTO:
FINA: JOSE SALA SENDRA

www.josesala.com
ARQUITECTO JOSE SALA SENDRA
ESTUDIO DE ARQUITECTURA

NUMERO:
03

ESCALA:
1/50

ESTUDIO DE:
VIVIENDA UNIFAMILIAR AISLADA CON PISCINA

SITUACION:
PARCELA 6-ALBUFERA DE VALENCIA N18-PEDREGUER

PLANO:
SECCION

El presente documento es copia de su original del que es autor el Arquitecto D. José Sala Sendra. Su utilización total o parcial, así como cualquier reproducción o cesión a terceros, requerirá la previa autorización expresa de su autor, quedando en todo caso prohibida cualquier modificación unilateral del mismo.