
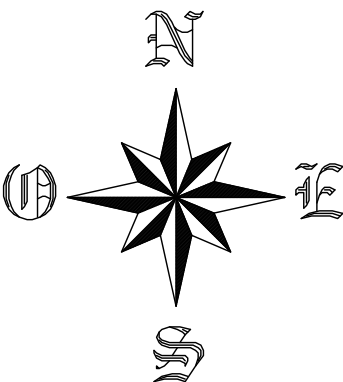
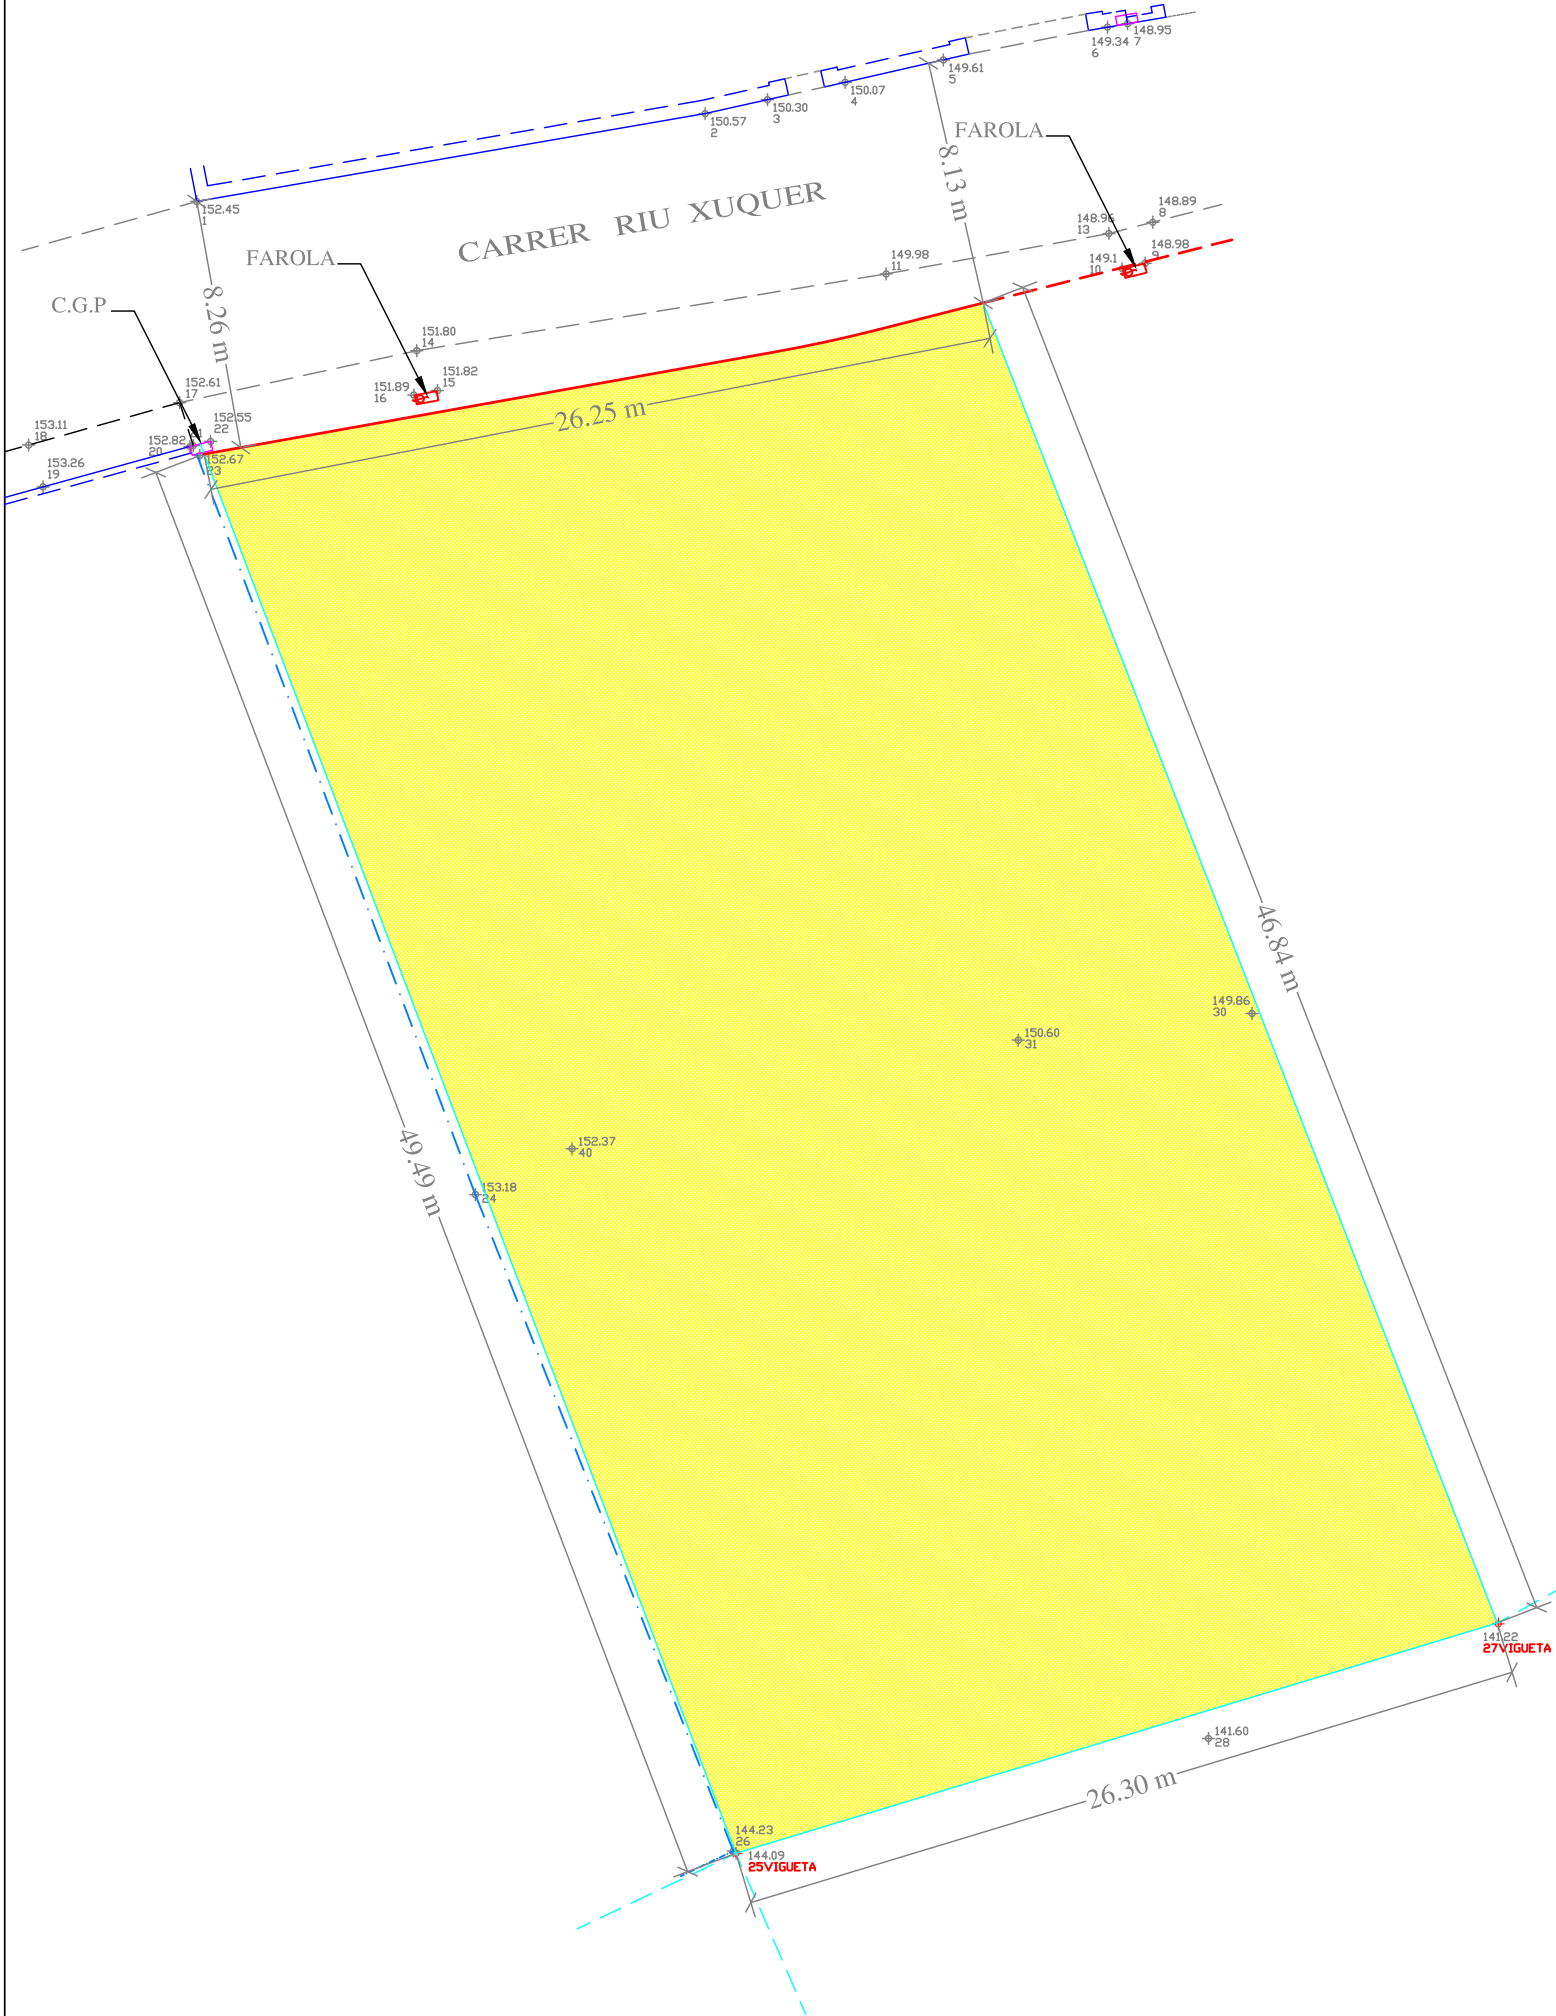


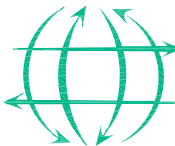

COORDENADAS UTM HUSO31-ETRS89			
PARCELA EN IVG		PARCELA REAL	
Coord. X	Coord. Y	Coord. X	Coord. Y
241135.83	4297587.40	241134.97	4297588.20
241110.65	4297579.87	241109.79	4297580.59
241093.18	4297626.24	241092.20	4297626.85
241112.02	4297629.48	241111.01	4297630.22
241112.90	4297629.64	241111.89	4297630.38
241113.77	4297629.82	241112.76	4297630.56
241114.65	4297630.01	241113.63	4297630.76
241115.51	4297630.22	241114.50	4297630.97
241118.97	4297631.08	241117.97	4297631.85

—	LINDES ACTUALES Y DESLINDADOS
—	MUROS/MURETES/MARGENES
- - -	VALLAS METALICAS
- - -	EDIFICACIONES
- - -	ACERAS/BORDILLOS
- - -	CAMINOS/LINEAS AUXILIARES
—	VIALES DEL PLANO PARCELARIO

LOCALIZACION	REFERENCIA CATASTRAL	SUP. PARCELA
C/ RIU XUQUER Nº 28 (Parcela 183)	2378321BC6927N0001ZT	1.250 m ²

 JUAN MANUEL MORENO AVENA Ingeniero Técnico Agrícola Colegiado nº 851 C.O.I.T.A.A. Avda. Ronda de las Murallas nº 3, 3º - 10 Tel./Fax: 96 643 02 83 - Móvil: 609 89 11 20 03700 DÉNIA (Alicante) E-Mail: juanma@morenoavena.com.es	LEVANTAMIENTO TOPOGRAFICO CON ALTIMETRIA REPRESENTACION GRAFICA GEORREFERENCIADA (HUSO31-ETRS89)	PLANO N°: 5340
	SOLICITANTE: MONGOMAR, SLU	FECHA: OCT. 2022
	PARTIDA: P. P. Monte Solana	ESCALA: 1/250
	TERMINO MUNICIPAL: PEDREGUER	
DENIA, A 20 DE OCTUBRE DE 2022		

