
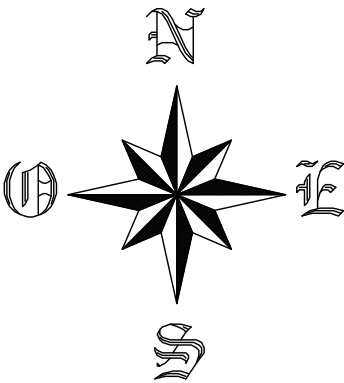
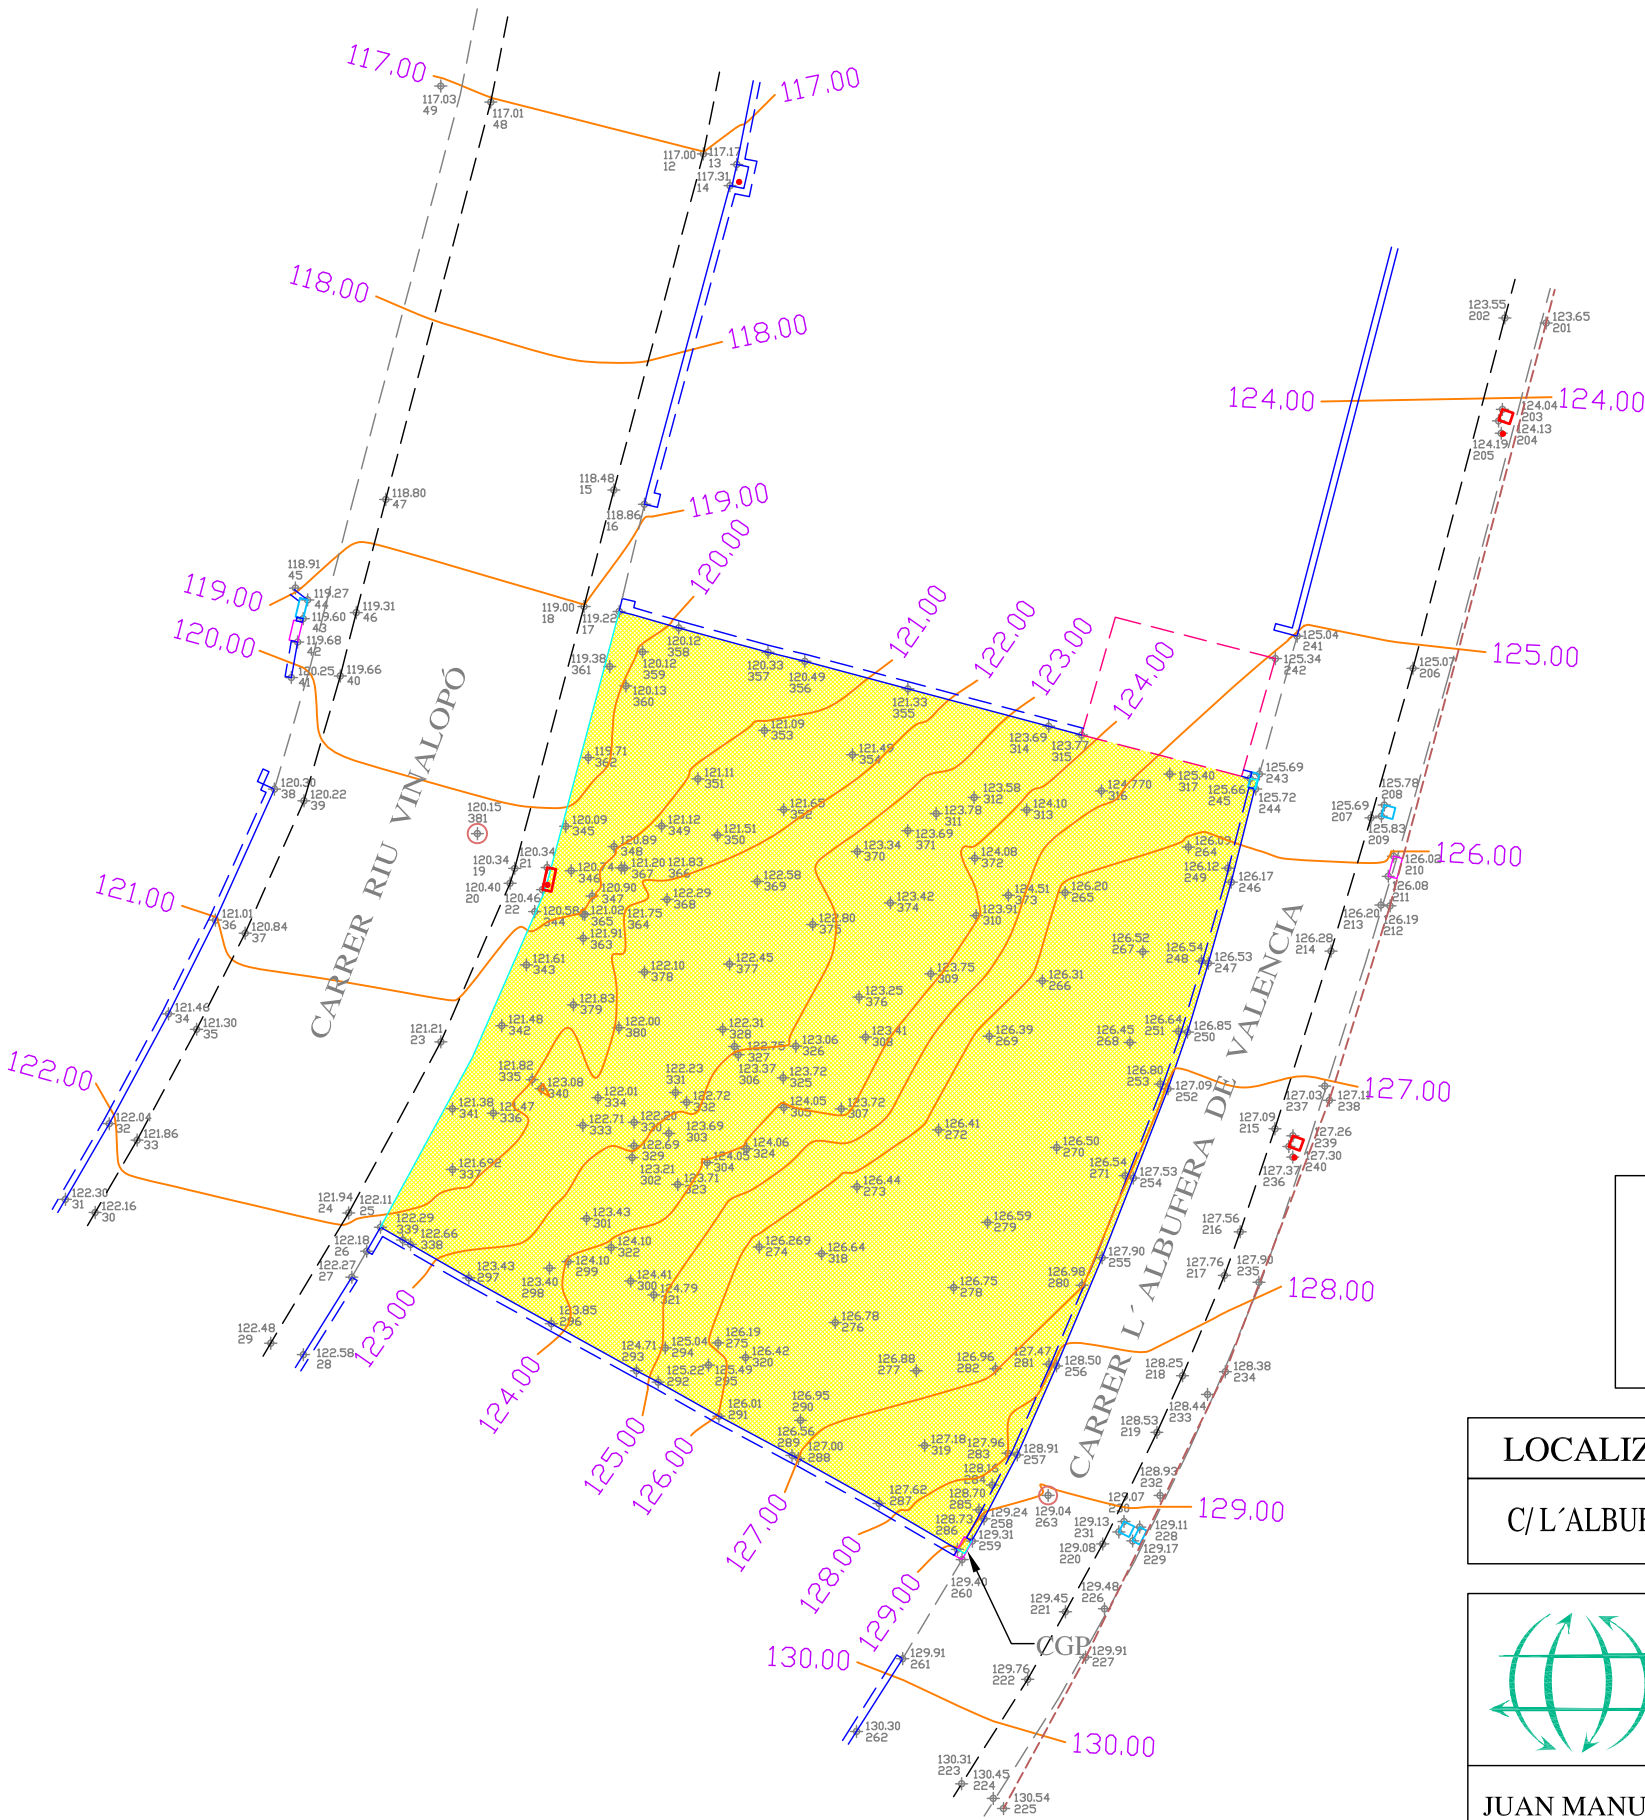


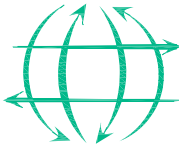

—	LINEAS ACTUALES Y DESLINDADOS
—	MUROS/MURETES/MARGENES
- - -	VALLAS METALICAS
- - -	EDIFICACIONES
- - -	ACERAS/BORDILLOS
- - -	CAMINOS/LINEAS AUXILIARES

COORDENADAS UTM	
HUSO31-ETRS89	
Coord. X	Coord. Y
240622.35	4297545.81
240621.57	4297542.72
240620.81	4297540.04
240620.12	4297537.77
240619.48	4297535.89
240618.33	4297532.94
240617.30	4297530.31
240615.79	4297526.73
240614.49	4297523.79
240613.39	4297521.67
240612.99	4297520.95
240612.75	4297520.52
240609.92	4297522.18
240607.26	4297523.66
240607.04	4297523.77
240604.63	4297525.06
240602.62	4297526.19
240601.90	4297526.57
240599.09	4297528.13
240596.35	4297529.64
240593.43	4297531.32
240596.47	4297536.94
240598.81	4297542.28
240598.98	4297542.83
240601.33	4297551.68
240601.76	4297551.57
240603.30	4297551.13
240606.25	4297550.32
240607.47	4297550.03
240610.87	4297549.12
240616.62	4297547.59
240621.91	4297546.22
240622.20	4297546.15
240622.42	4297546.09

LOCALIZACION	REFERENCIA CATASTRAL	SUP. ACTUAL
C/L'ALBUFERA DE VALENCIA Nº 14 (PARC. 10)	1878701BC6917N0010WU	538 m2

 JUAN MANUEL MORENO AVENA Ingeniero Técnico Agrícola Colegiado nº 851 C.O.I.T.A.A. Avda. Ronda de las Murallas nº 3, 3º - 10 Tel./Fax: 96 643 02 83 - Móvil: 609 89 11 20 03700 DÉNIA (Alicante) E-Mail: juanma@morenoavena.com.es	LEVANTAMIENTO TOPOGRAFICO CON ALTIMETRIA REPRESENTACION GRAFICA GEORREFERENCIADA (HUSO31-ETRS89)	PLANO N°: 5407
	SOLICITANTE: MONGOMAR, SLU	FECHA: MARZO 2023
	PARTIDA: Urbanización Monte Solana TERMINO MUNICIPAL: PEDREGUER	ESCALA: 1/250



DENIA, A 15 DE MARZO DE 2023