
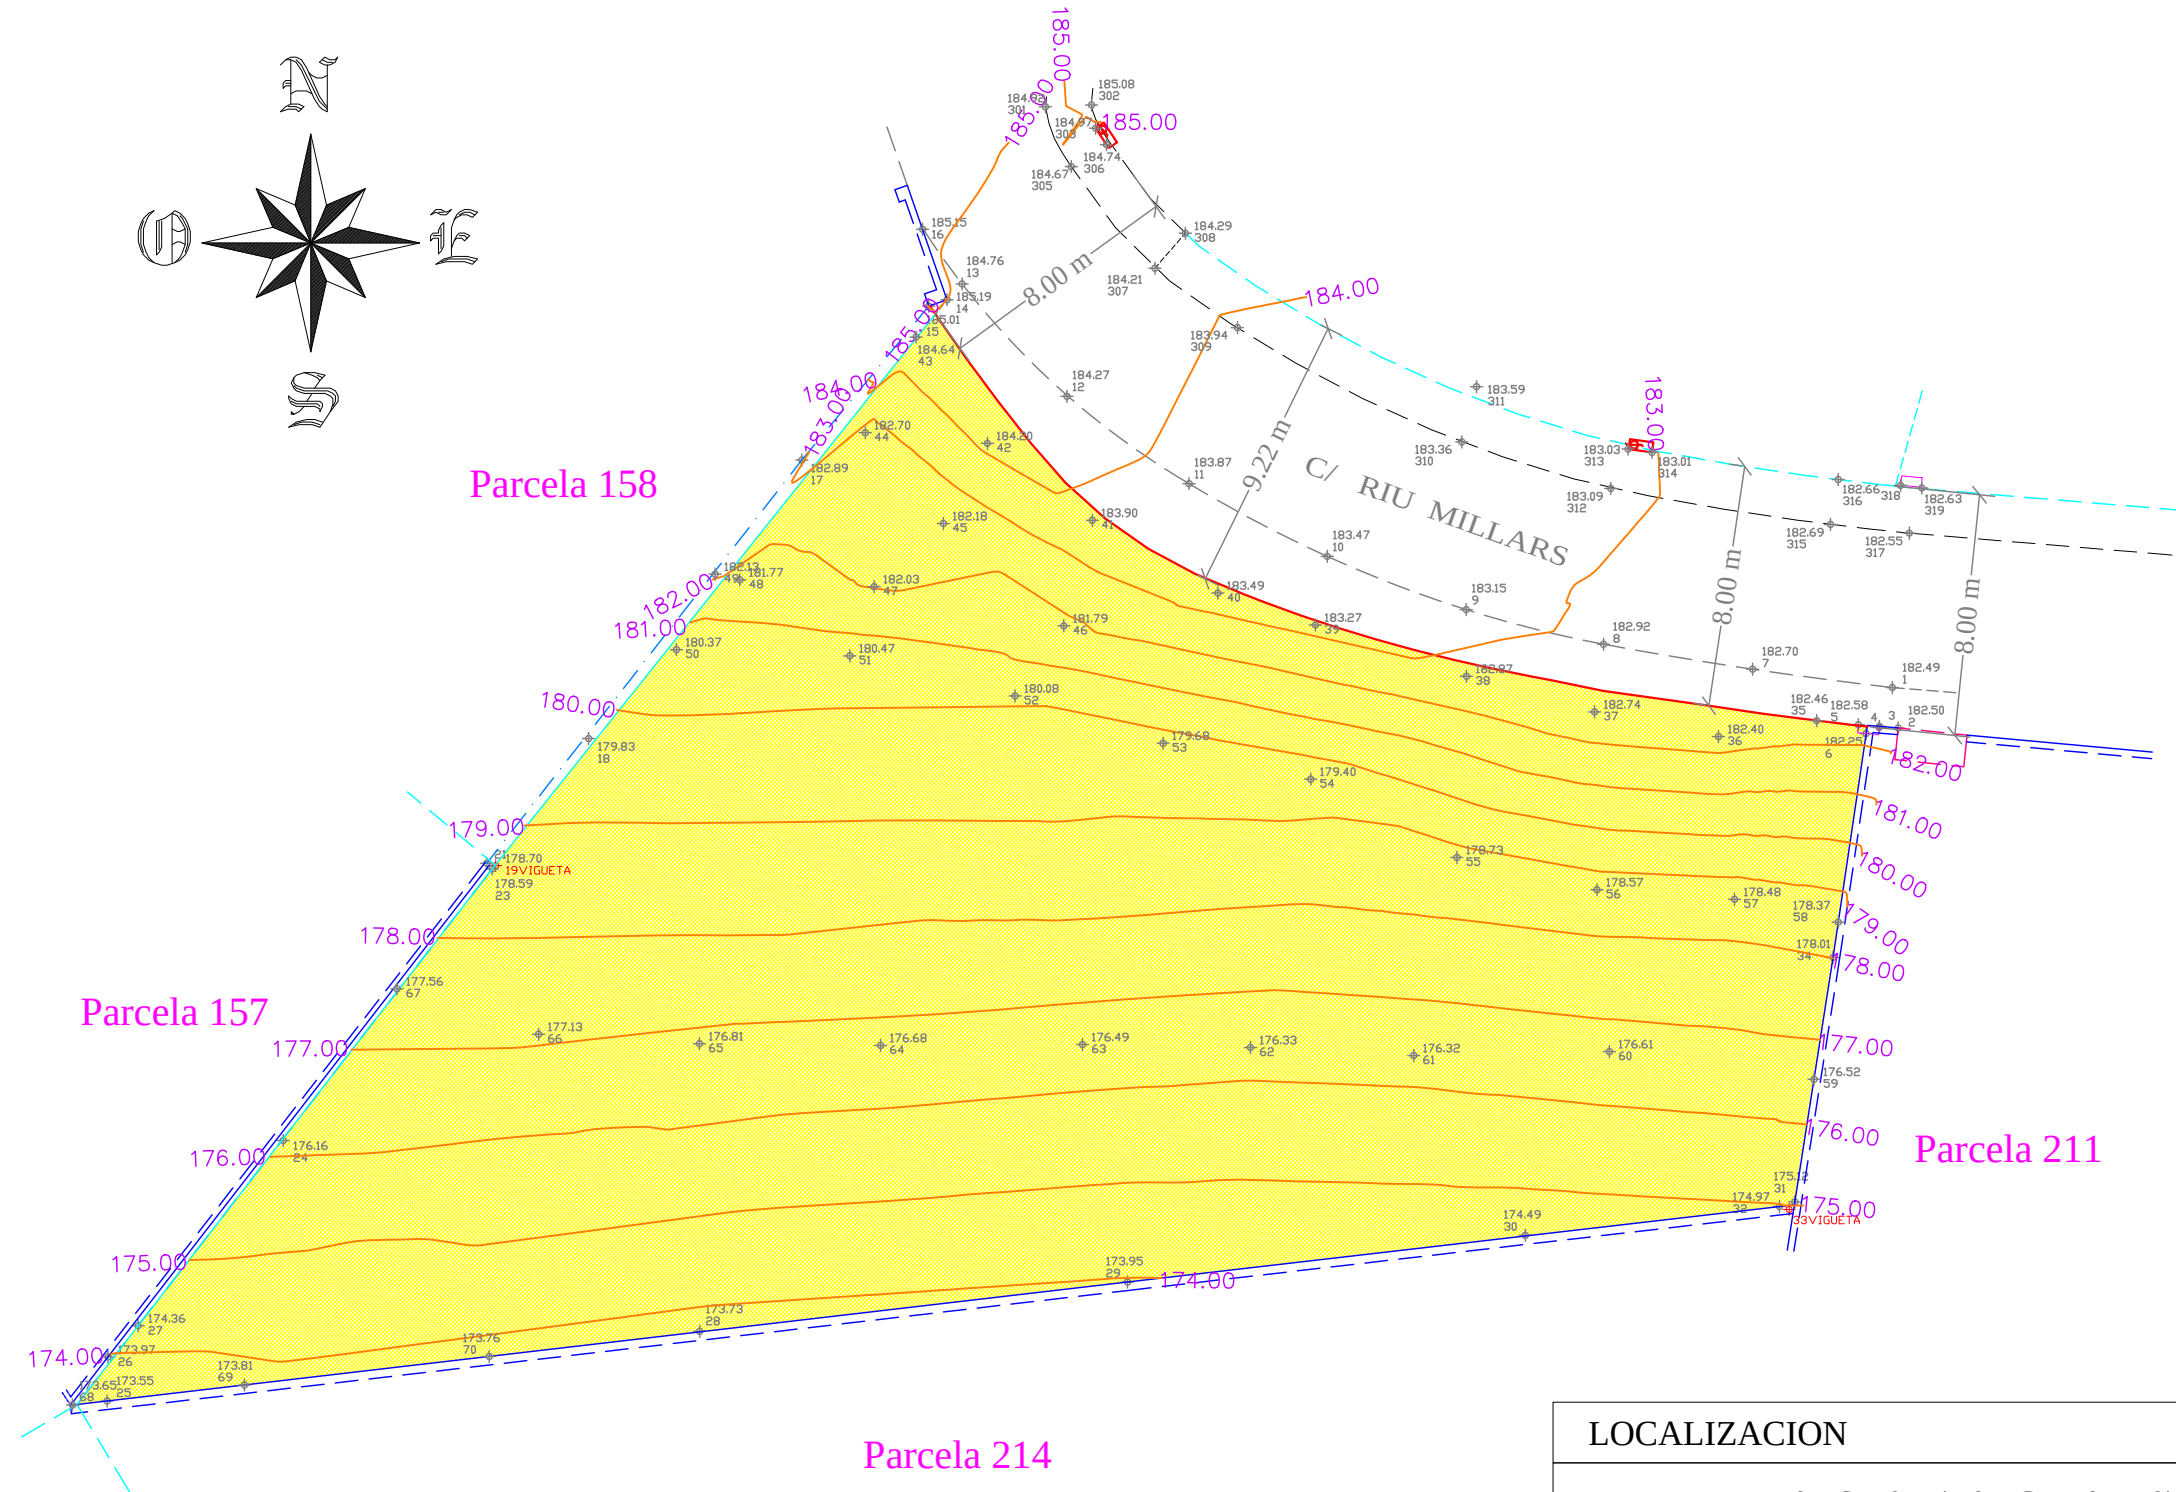


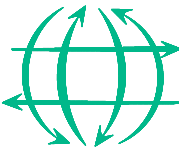

COORDENADAS UTM HUSO31-ETRS89			
PARCELA REAL		VALIDACION GRAFICA	
Coord. X	Coord. Y	Coord. X	Coord. Y
240757.23	4297428.50	240733.05	4297410.04
240756.10	4297420.86	240698.35	4297405.99
240754.82	4297412.68	240702.97	4297411.95
240732.77	4297410.13	240712.06	4297423.68
240698.02	4297406.08	240712.67	4297424.48
240711.76	4297423.79	240726.70	4297442.04
240726.42	4297442.13	240727.71	4297440.59
240727.42	4297440.69	240728.76	4297439.18
240728.47	4297439.27	240729.84	4297437.79
240729.55	4297437.88	240731.00	4297436.47
240730.71	4297436.56	240732.31	4297435.29
240732.02	4297435.39	240733.75	4297434.28
240733.46	4297434.38	240735.30	4297433.45
240735.01	4297433.54	240736.92	4297432.77
240736.63	4297432.87	240738.57	4297432.16
240738.28	4297432.25	240740.24	4297431.60
240739.95	4297431.69	240741.93	4297431.10
240741.64	4297431.19	240743.63	4297430.66
240743.34	4297430.75	240745.35	4297430.28
240745.06	4297430.38	240747.08	4297429.93
240746.79	4297430.03	240748.80	4297429.58
240748.51	4297429.68	240750.54	4297429.34
240750.25	4297429.43	240751.12	4297429.26
240752.00	4297429.19	240752.29	4297429.09
240753.74	4297428.93	240754.03	4297428.83
240755.48	4297428.70	240755.77	4297428.61
240756.67	4297428.56	240756.96	4297428.46
		240757.52	4297428.41
		240757.48	4297428.16
		240756.49	4297421.44
		240755.11	4297412.59

LOCALIZACION	REFERENCIA CATASTRAL	SUP. ACTUAL
C/ RIU MILLARS N° 1 (PARCELA 210)	1977708BC6917N0001MQ	1.100 m2

	LINDES ACTUALES Y DESLINDADOS
	MUROS/MURETES/MARGENES
	VALLAS METALICAS
	EDIFICACIONES
	ACERAS/BORDILLOS
	CAMINOS/LINEAS AUXILIARES
	VIALES DEL PLANO PARCELARIO

 JUAN MANUEL MORENO AVENA Ingeniero Técnico Agrícola Colegiado nº 851 C.O.I.T.A.A. Avda. Ronda de las Murallas nº 3, 3º - 10 Tel./Fax: 96 643 02 83 - Móvil: 609 89 11 20 03700 DÉNIA (Alicante) E-Mail: juanma@morenoavena.com.es	LEVANTAMIENTO TOPOGRAFICO CON ALTIMETRIA REPRESENTACION GRAFICA GEORREFERENCIADA (HUSO31-ETRS89)	PLANO N°: 5561
	SOLICITANTE: CAUDELI DESARROLLOS INMOBILIARIOS SL	FECHA: JUNIO 2023
	PARTIDA: P. P. Monte Solana	ESCALA: 1/250
	TERMINO MUNICIPAL: PEDREGUER	



DENIA, A 24 DE MARZO DE 2025