
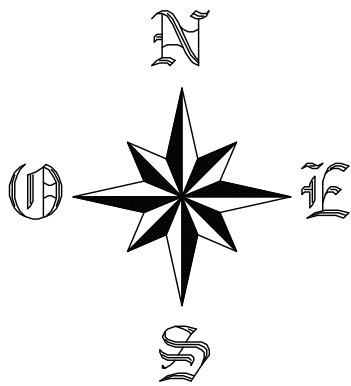
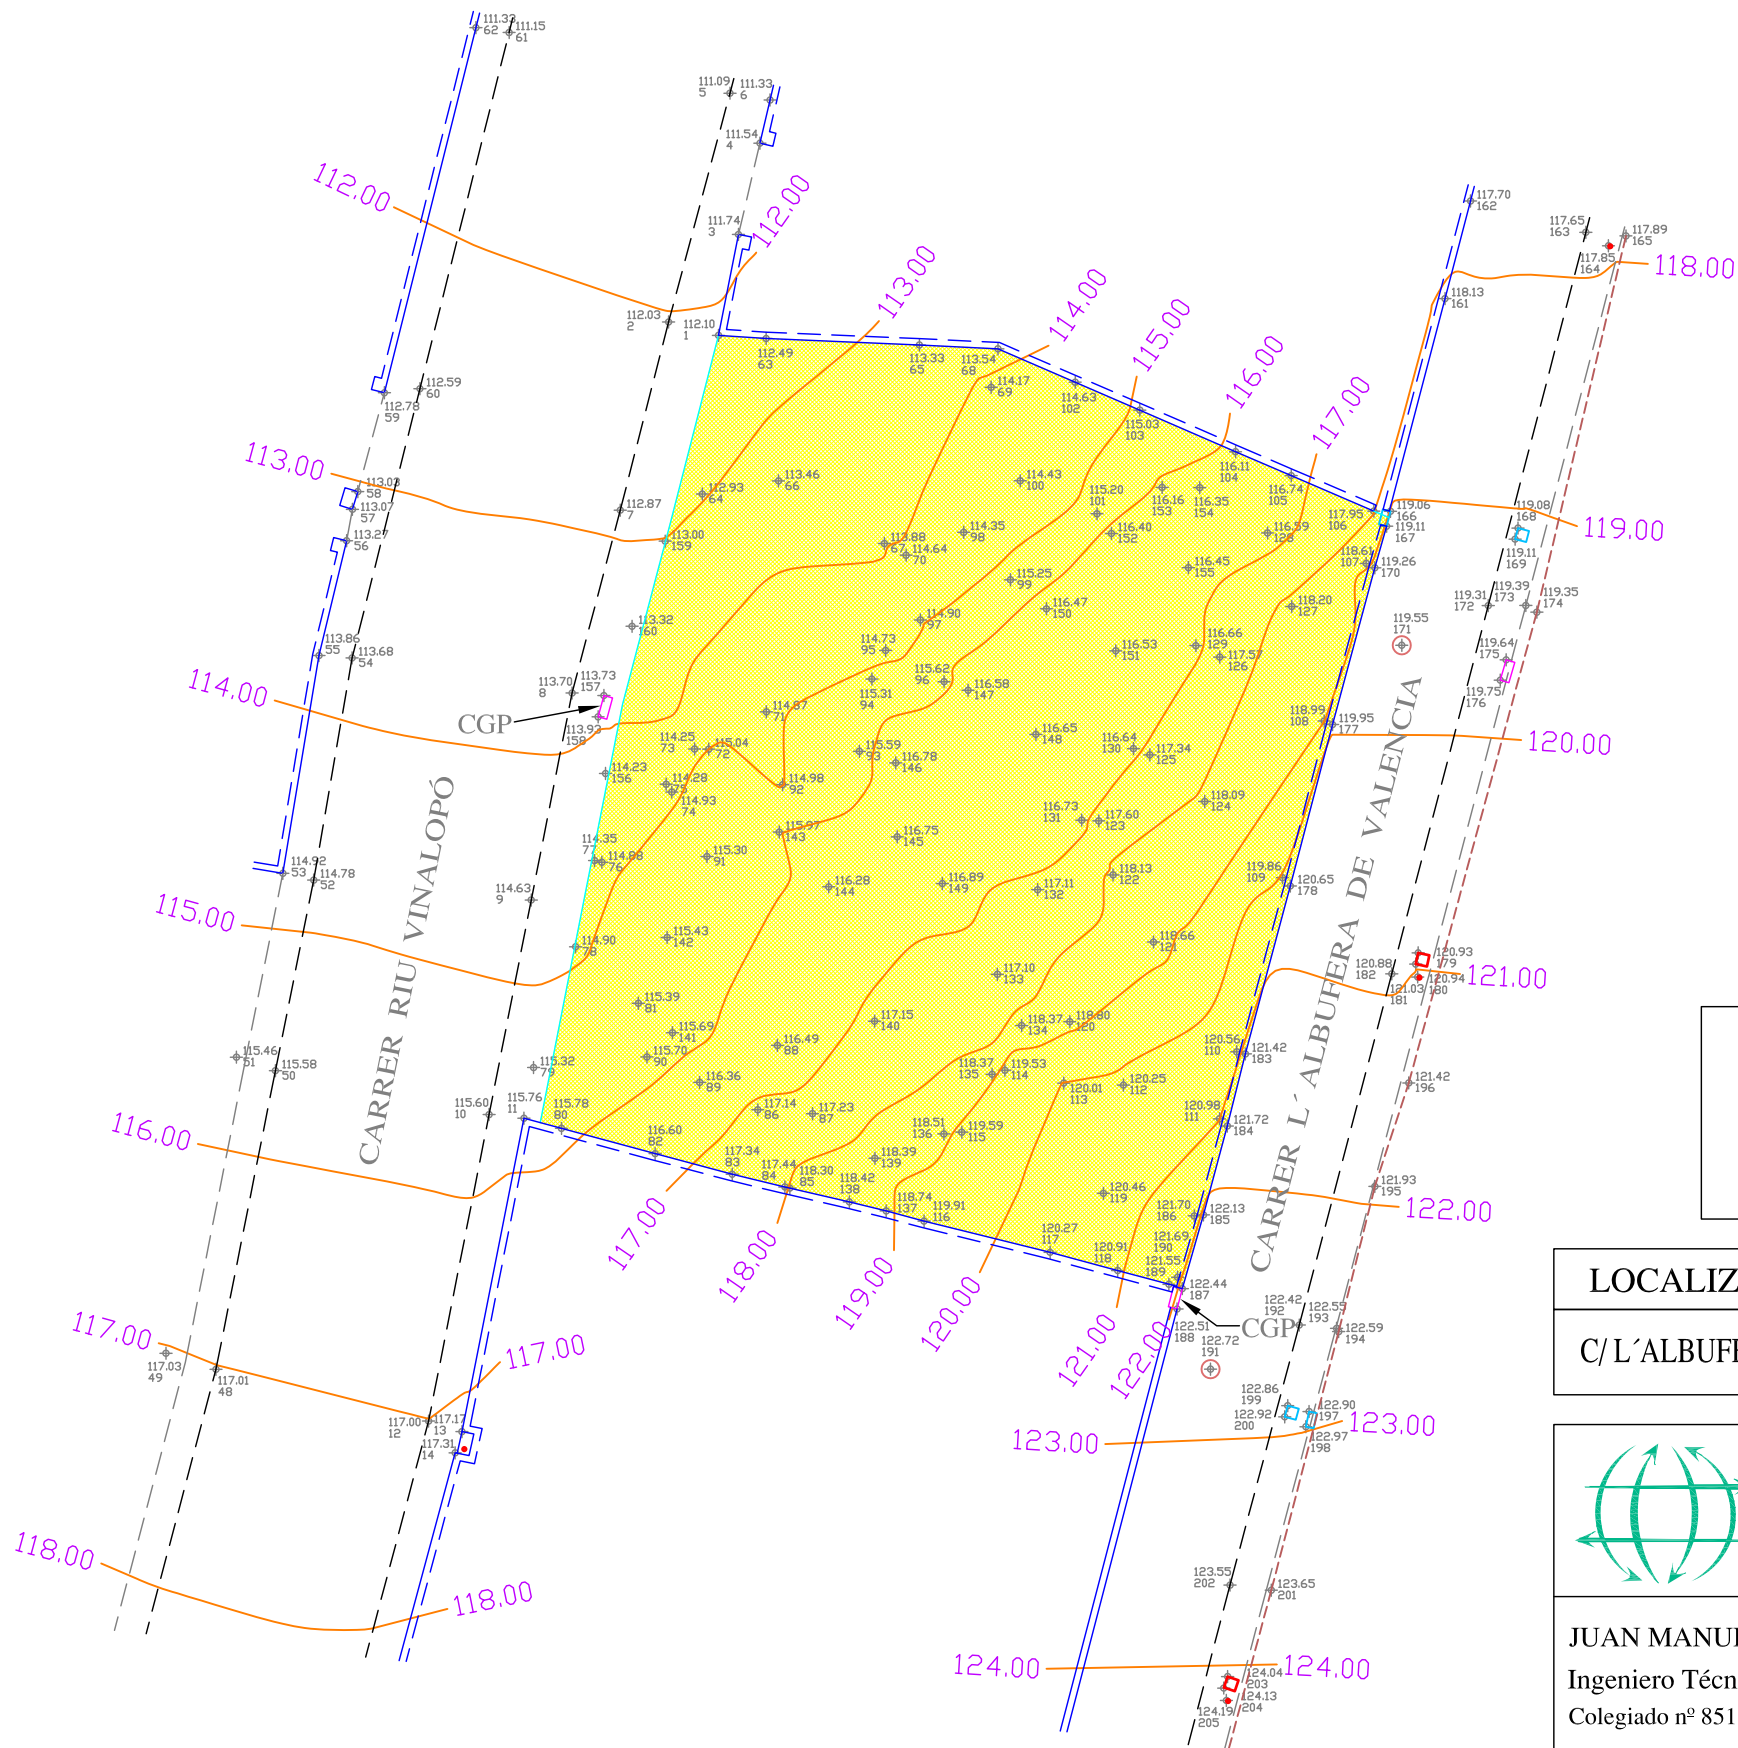


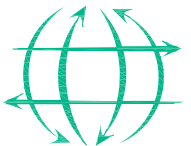


COORDENADAS UTM	
HUSO31-ETRS89	
Coord. X	Coord. Y
240607.80	4297576.67
240609.19	4297583.70
240610.53	4297590.49
240612.11	4297596.49
240613.70	4297602.70
240615.28	4297602.60
240620.34	4297602.38
240622.94	4297602.26
240627.63	4297600.23
240630.80	4297598.85
240632.64	4297598.06
240635.37	4297596.89
240635.87	4297596.67
240635.80	4297596.39
240635.41	4297595.01
240634.01	4297589.83
240632.61	4297584.50
240631.13	4297578.94
240630.53	4297576.56
240629.74	4297573.62
240629.05	4297571.21
240626.90	4297571.78
240624.67	4297572.38
240620.50	4297573.41
240619.25	4297573.75
240618.03	4297574.05
240616.06	4297574.51
240615.90	4297574.54
240614.16	4297574.96
240611.60	4297575.64

—	LINEAS ACTUALES Y DESLINDADOS
—	MUROS/MURETES/MARGENES
- - -	VALLAS METALICAS
- - -	EDIFICACIONES
- - -	ACERAS/BORDILLOS
- - -	CAMINOS/LINEAS AUXILIARES

LOCALIZACION	REFERENCIA CATASTRAL	SUP. ACTUAL
C/L'ALBUFERA DE VALENCIA Nº 18 (PARC. 6)	1878701BC6917N0006QY	624 m2

 JUAN MANUEL MORENO AVENA Ingeniero Técnico Agrícola Colegiado nº 851 C.O.I.T.A.A. Avda. Ronda de las Murallas nº 3, 3º - 10 Tel./Fax: 96 643 02 83 - Móvil: 609 89 11 20 03700 DÉNIA (Alicante) E-Mail: juanma@morenoavena.com.es	LEVANTAMIENTO TOPOGRAFICO CON ALTIMETRIA REPRESENTACION GRAFICA GEORREFERENCIADA (HUSO31-ETRS89)	PLANO Nº: 5406
	SOLICITANTE: MONGOMAR, SLU	FECHA: MARZO 2023
	PARTIDA: Urbanización Monte Solana TERMINO MUNICIPAL: PEDREGUER	ESCALA: 1/250

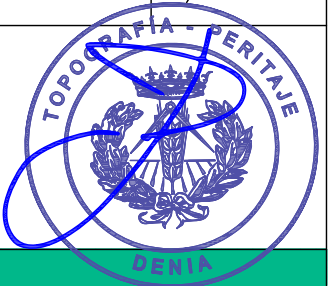

DENIA, A 15 DE MARZO DE 2023